

Podstawowe informacje




Dane techniczne projektu

Powierzchnia użytkowa	148.40 m²
Powierzchnia zabudowy	146 m²
Powierzchnia dachu	239.50 m²
Kąt nachylenia	40°
Wysokość budynku	8 m
Wymiary działki	23.50 x 0 m


Opis projektu

Werbena B Nova to projekt o powiększonym o jedno stanowisko garażu i odpowiednio powiększonym poddaszu. Wersja Nova (dostępna również dla Werbeny A) ma poszerzone wyjście na taras. Takie rozwiązanie jeszcze lepiej otwiera pokój dzienny na taras i ogród.


Elewacje

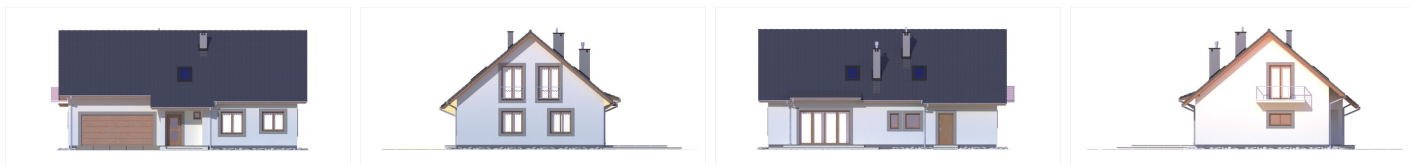

Przekrój

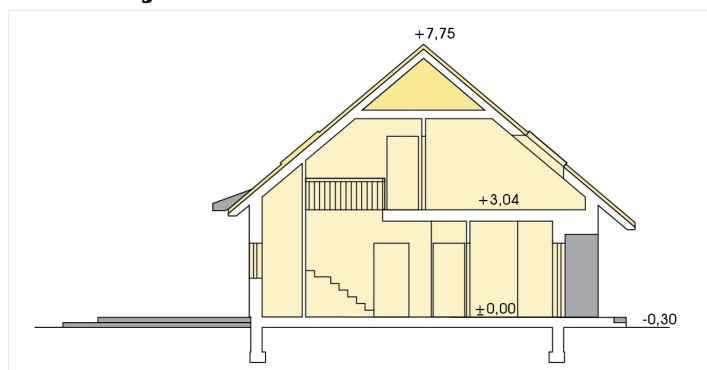

Sytuacje

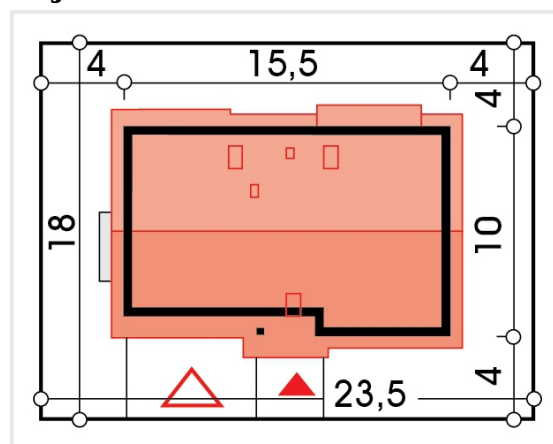

Rzuty

