

Podstawowe informacje



Dane techniczne projektu


Całkowita powierzchnia	84.40 m²
Powierzchnia użytkowa	150.50 m²
Powierzchnia zabudowy	108.50 m²
Powierzchnia dachu	181.20 m²
Kubatura	410 m³
Wymiary budynku	10.08 x 10.88 m
Kąt nachylenia	40°
Wysokość budynku	8.24 m
Wymiary działki	18.08 x 17.70 m



Opis projektu

Wygodny dom o przemyślanym układzie funkcjonalnym i nowoczesnej zgrabnej sylwetce. Część dzienna z oddzielną od salonu kuchnią dla zwolenników klasycznego podziału pomieszczeń, ale jest możliwe połączenie pomieszczeń. Dodatkowym atutem może być sypialnia na parterze. Na poddaszu duże foremne sypialnie z wydzieloną pralnio-suszarnią, wszystkie pomieszczenia jasne i wygodne.

Elewacje

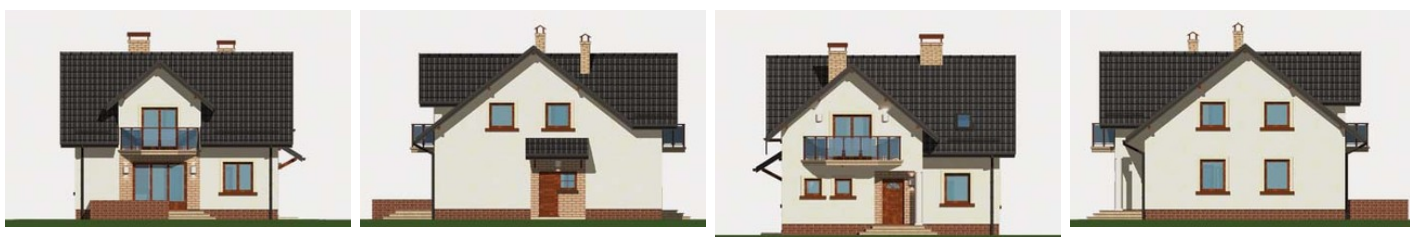

Sytuacje



Rzuty

