

Podstawowe informacje



Dane techniczne projektu

Całkowita powierzchnia	221.47 m²
Powierzchnia użytkowa	141.64 m²
Powierzchnia zabudowy	221.47 m²
Powierzchnia dachu	276 m²
Kubatura	1 196 m³
Wymiary budynku	15.55 x 19 m
Kąt nachylenia	35°
Wysokość budynku	7.56 m
Wymiary działki	23.55 x 27 m




Opis projektu


HomeKoncept 31 to nieco pomniejszona wersja naszego wyjątkowego domu parterowego HomeKoncept 26. Uwagę przyciąga niezwykle ciekawy taras, elegancka elewacja domu wykonana z płyt betonowych połączonych z szlachetnym drewnem oraz białe belkowania wokół domu. Od frontu domu nie sposób nie zwrócić uwagi na reprezentacyjne wejście, delikatnie schowane pod drewnianym belkowaniem.

Wewnątrz domu warto podkreślić dużą strefę dzienną z intrygującym podłużnym oknem w jadalni, kuchnię z wydzieloną spizarnią, dużą garderobę oraz 3 przestronne pokoje dla domowników...

Elewacje

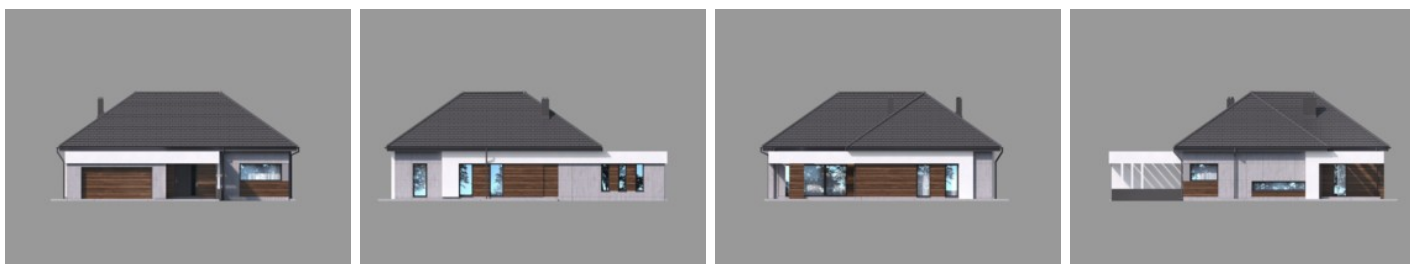

Przekrój

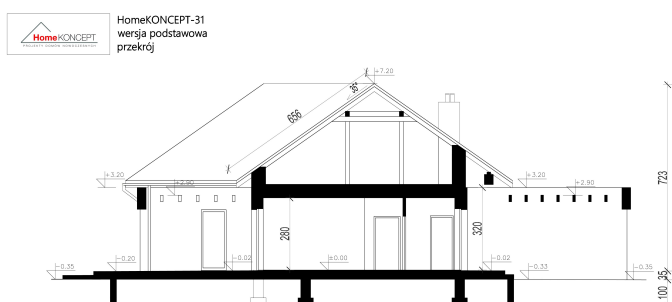

Sytuacje



Rzuty

