

## Podstawowe informacje



## Dane techniczne projektu


<b>Całkowita powierzchnia</b>	<b>409.38 m<sup>2</sup></b>
<b>Powierzchnia użytkowa</b>	<b>213.89 m<sup>2</sup></b>
<b>Powierzchnia zabudowy</b>	<b>221.47 m<sup>2</sup></b>
<b>Powierzchnia dachu</b>	<b>276 m<sup>2</sup></b>
<b>Kubatura</b>	<b>1 196 m<sup>3</sup></b>
<b>Wymiary budynku</b>	<b>15.55 x 19 m</b>
<b>Kąt nachylenia</b>	<b>35°</b>
<b>Wysokość budynku</b>	<b>7.63 m</b>
<b>Wymiary działki</b>	<b>23.55 x 27 m</b>



## Opis projektu


HomeKONCEPT-33 to wariant domu HomeKONCEPT-31 w którym zaadoptowaliśmy poddasze, zachowując wszystko to, co czyni ten dom tak wyjątkowym. Od strony elewacji ogrodowej zachwyca taras skryty pod charakterystycznym belkowaniem, a od frontu - subtelnie wydzielone wejście osłonięte pergolą. Zestawienie betonowych płyt elewacyjnych z drewnem tworzy piękną oprawę domu. Duże przeszklenia w salonie oraz podłużne okno w jadalni gwarantują odpowiednie doświetlenie całej części dziennej. Kuchnia, jadalnia i salon tworzą jedno, przestronne pomieszczenie. Przy kuchni zaprojekt...

## Elewacje

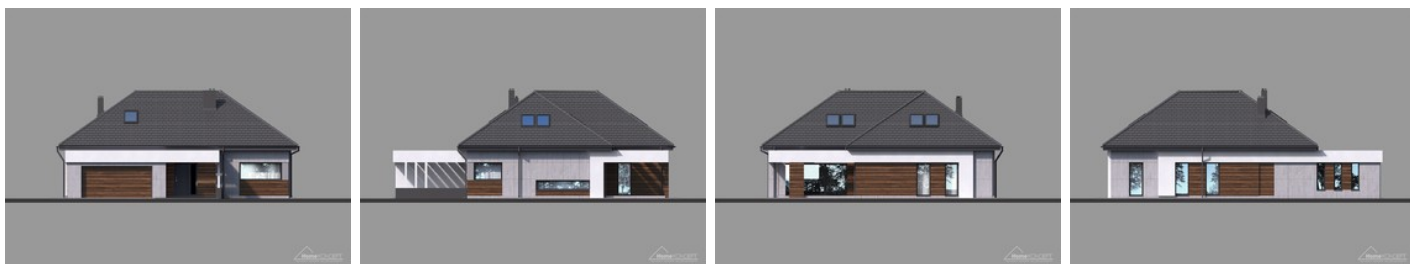

## Przekrój

HomeKONCEPT-33  
wersja podstawowa  
przekrój

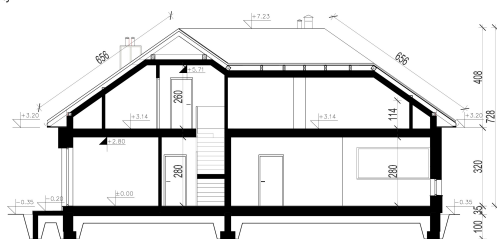

## Sytuacje

HomeKONCEPT-33  
wersja podstawowa  
zagospodarowanie terenu



**Rzuty**

