

Podstawowe informacje



Dane techniczne projektu


Całkowita powierzchnia	62.20 m²
Powierzchnia użytkowa	44.60 m²
Powierzchnia zabudowy	55.60 m²
Powierzchnia dachu	82.60 m²
Kubatura	213.60 m³
Wymiary budynku	6.50 x 8.60 m
Kąt nachylenia	31°
Wysokość budynku	5 m



Opis projektu

Garaż z częścią gospodarcząWersja technologiczna: murowana - beton komórkowyŚciany zewnętrzne: beton komórkowy + wełna mineralnaŚciany wewnętrzne: beton komórkowyStrop: drewniany, polecamy rozwiązanie z belek stropowych STEICO JoistKonstrukcja dachu: drewniana, krokwiowaRodzaj schodów: Pokrycie dachu: dachówki bitumiczne firmy IKOElewacje: Typ ogrzewania:

Elewacje

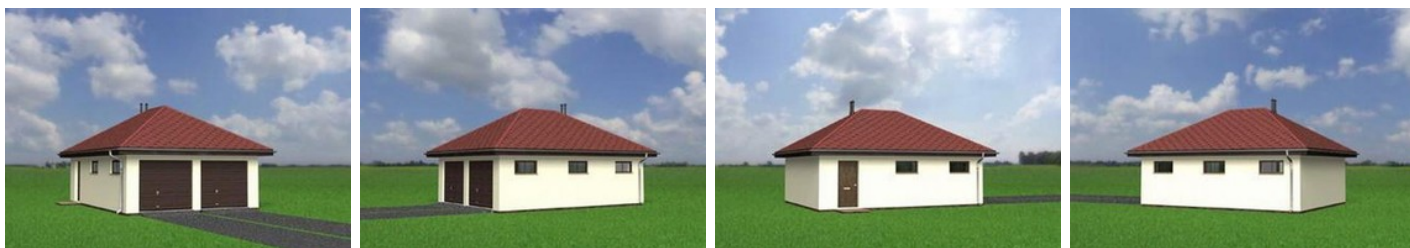

Sytuacje

Rzuty**Parter 11.50 m²****garaż**33.10 m²**pomieszczenie gospodarcze**11.50 m²