

## Podstawowe informacje




## Dane techniczne projektu

Całkowita powierzchnia	85.50 m <sup>2</sup>
Powierzchnia użytkowa	58.60 m <sup>2</sup>
Powierzchnia zabudowy	73.80 m <sup>2</sup>
Powierzchnia dachu	126.10 m <sup>2</sup>
Kubatura	261.70 m <sup>3</sup>
Wymiary budynku	8.60 x 8.60 m
Kąt nachylenia	30°
Wysokość budynku	6.40 m
Wymiary działki	16.60 x 18.60 m


## Opis projektu

**Dom parterowy, niepodpiwniczony** Wejście do budynku z podcienia poprzez sień do holu. Z holu dostępne są 2 pokoje, łazienka oraz kuchnia otwarta przestrzenią do pokoju dziennego. Bryłę budynku stanowi prostopadłościan zbudowany na rzucie kwadratu, przykryty dachem kopertowym o spadku 30° z doświetleniem nad centralną częścią budynku. Wersja technologiczna: mury - ceramika Ściany zewnętrzne: warstwowe: cegła + styropian Ściany wewnętrzne: cegła kratówka Strop: lekki drewniany, podwieszany do więźby Konstrukcja dachu: drewniana, krokwiowa Rodzaj schodów:...

## Elewacje

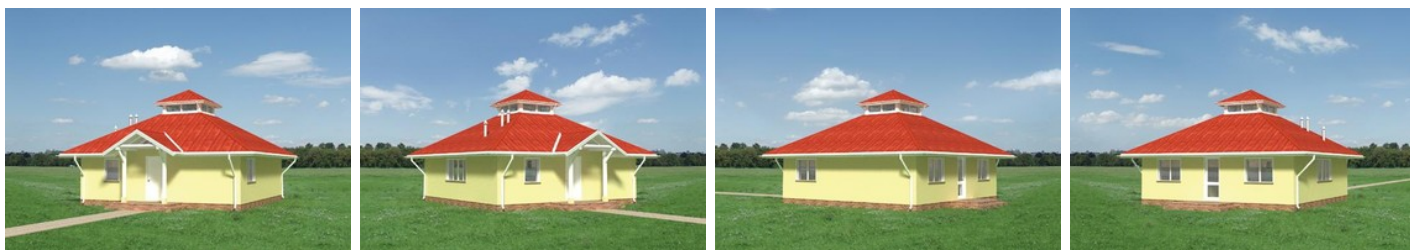

## Sytuacje

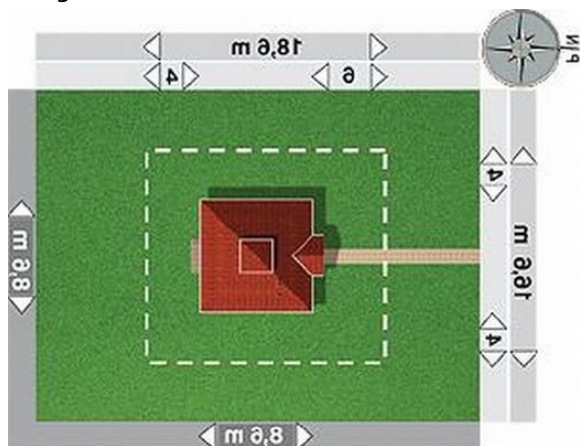

**Rzuty****Parter 58.60 m<sup>2</sup>**

<b>pokój dzienny</b>	13.20 m <sup>2</sup>
<b>pokój</b>	11.60 m <sup>2</sup>
<b>pokój</b>	10.30 m <sup>2</sup>
<b>kuchnia</b>	8.40 m <sup>2</sup>
<b>hol</b>	7.10 m <sup>2</sup>
<b>łazienka</b>	5.30 m <sup>2</sup>
<b>sień</b>	2.70 m <sup>2</sup>