

Podstawowe informacje




Dane techniczne projektu

Całkowita powierzchnia	209 m ²
Powierzchnia użytkowa	90.70 m ²
Powierzchnia zabudowy	97.40 m ²
Powierzchnia dachu	188 m ²
Kubatura	502.10 m ³
Wymiary budynku	12.70 x 9.10 m
Kąt nachylenia	36°
Wysokość budynku	6.60 m
Wymiary działki	20.70 x 20.60 m


Opis projektu

Dom parterowy, z częściowo użytkowym poddaszem, niepodpiwniczony.
Uwaga! Projekt dostępny wyłącznie w wersji katalogowej. Budynek jest obiektem parterowym. Strefa dzienna obejmuje pokój dzienny z antresolą, kuchnię z jadalnią, sień oraz hol wejściowy. Strefa nocna, dostępna z holu mieści 2 pokoje sypialne i łazienkę. Niewielkie poddasze dostępne schodami z pokoju dziennego mieści strych i antresolę. Główną bryłę budynku tworzy wydłużony prostopadłościan przykryty dachem dwuspadowym o kącie nachylenia 36°. W ścianach szczytowych umieszczono kwadratowe okna ustawione przekątnie, dośw...

Elewacje

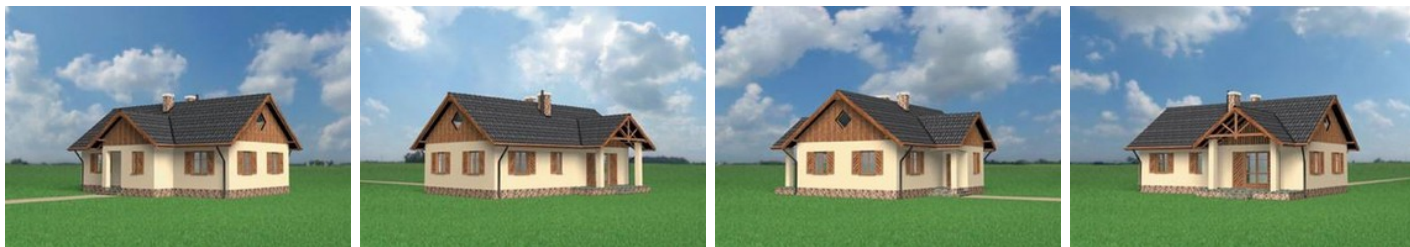

Sytuacje

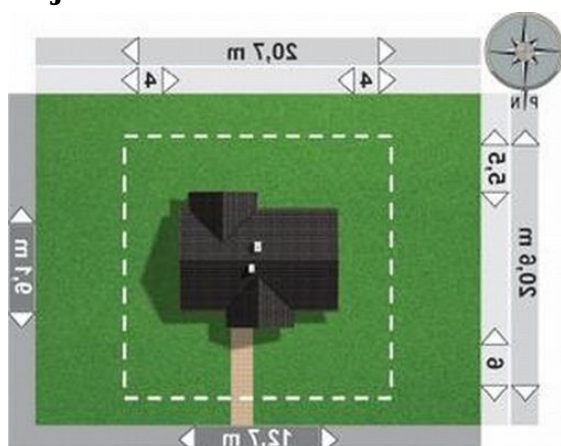

Rzuty**Parter 83.40 m²**

pokój dzienny	20.20 m ²
kuchnia	16.70 m ²
pokój	15.70 m ²
pokój	11.40 m ²
hol	9.40 m ²
łazienka	5.20 m ²
sień	3.40 m ²
schody	1.40 m ²

Poddasze 14.20 m²

strych	16.40 m ²
antresola	12.80 m ²
schody	1.40 m ²