

Podstawowe informacje




Dane techniczne projektu

Całkowita powierzchnia	248.20 m²
Powierzchnia użytkowa	122.80 m²
Powierzchnia zabudowy	105.60 m²
Powierzchnia dachu	196.60 m²
Kubatura	815 m³
Wymiary budynku	12.80 x 9.20 m
Kąt nachylenia	42°
Wysokość budynku	8.50 m
Wymiary działki	20.80 x 19.20 m


Opis projektu

Dom parterowy, z użytkowym poddaszem, z garażem Na parterze znajduje się otwarty pokój dzienny z jadalnią, kuchnia, spiżarka, hol, łazienka, pokój, kotłownia, schowek i garaż. Na poddaszu - przedpokój, trzy sypialnie, garderoba, gabinet i łazienka. Główna bryła budynku przykryta dachem dwuspadowym o kącie nachylenia 42st. Garaż również przykryty dachem dwuspadowym prostopadłym do głównego. Budynek urozmaicony wykuszem, lukarną, balkonami i tarasami. Wersja technologiczna: murowana - beton komórkowy Ściany zewnętrzne: bloczki YTONG gr.36,5cm Ściany wewnętrzne: bloczki SIL...

Elewacje

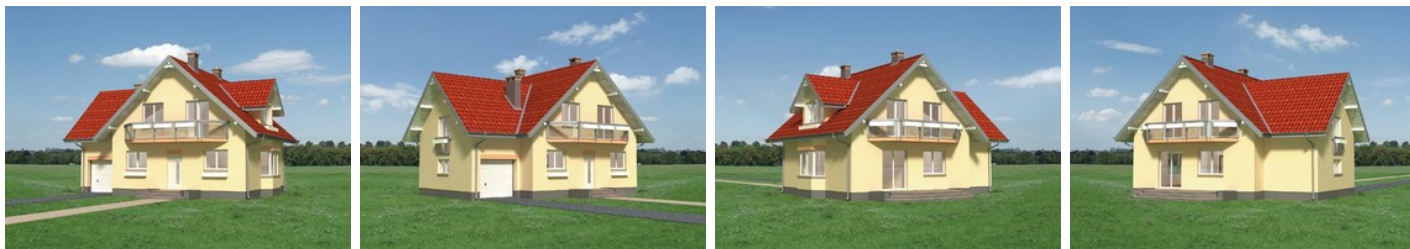

Sytuacje

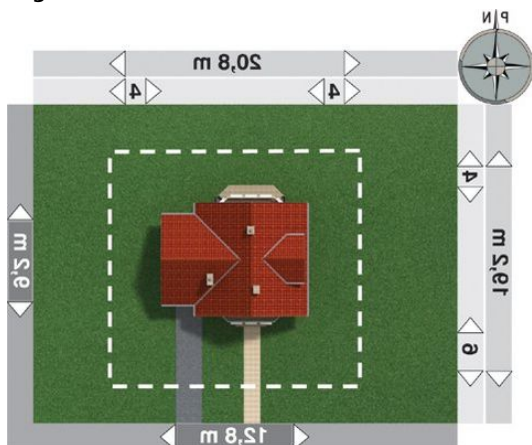

Rzuty**Parter 68 m²**

kuchnia	25.20 m ²
garaż	2.00 m ²
pokój dzienny	3.20 m ²
spizarka	3.20 m ²
hol	3.40 m ²
wiatrołap	3.60 m ²
klatka schodowa	5.60 m ²
schowek	7.60 m ²
kotłownia	12.70 m ²
łazienka	18.50 m ²
pokój	1.50 m ²

Poddasze 68.10 m²

pokój	15.30 m ²
pokój	12.60 m ²
pokój	12.00 m ²
pokój	9.60 m ²
łazienka	6.80 m ²
garderoba	4.60 m ²
przedpokój	4.00 m ²
klatka schodowa	3.20 m ²