


## Podstawowe informacje

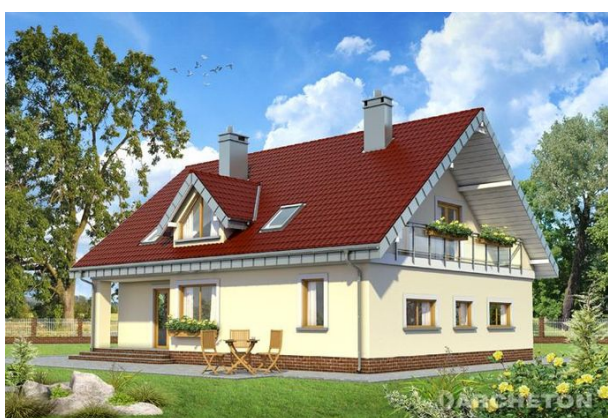

## Dane techniczne projektu


Całkowita powierzchnia	307.30 m <sup>2</sup>
Powierzchnia użytkowa	142.70 m <sup>2</sup>
Powierzchnia zabudowy	137 m <sup>2</sup>
Powierzchnia dachu	238.90 m <sup>2</sup>
Kubatura	1 052.60 m <sup>3</sup>
Wymiary budynku	14.70 x 11 m
Kąt nachylenia	40°
Wysokość budynku	8.90 m
Wymiary działki	22.70 x 21 m




## Opis projektu

**Dom parterowy, z użytkowym poddaszem, z garażem na 2 samochody** Budynek jest obiektem niepodpiwniczonym z poddaszem użytkowym. Na parterze zaprojektowano pokój dzienny z jadalnią, kuchnię, spiżarnię, gabinet, łazienkę, hol, sień, kotłownię oraz garaż. Na poddaszu znajdują się 4 sypialnie, hol oraz łazienka. Zasadniczą bryłę budynku tworzy prostopadłościan o horyzontalnym układzie nakryty dachem dwuspadowym o kącie nachylenia połaci 40 stopni. Wersja technologiczna: murowana - beton komórkowy Ściany zewnętrzne: bloczki Ytong z betonu komórkowego Ściany wewnętrzne: bloczk...

## Elewacje

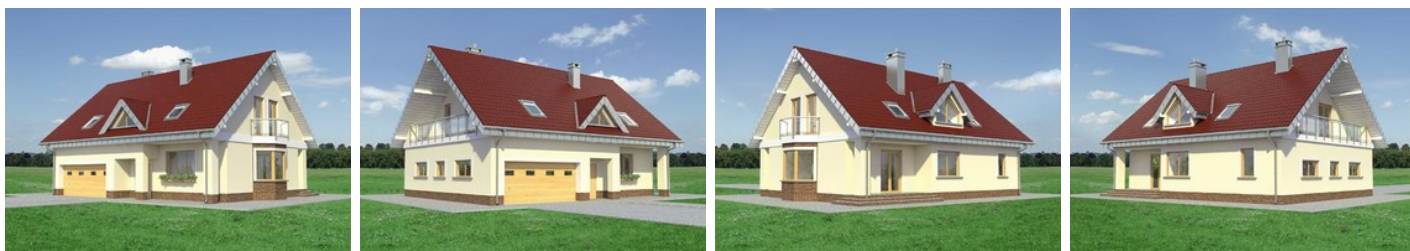

## Sytuacje

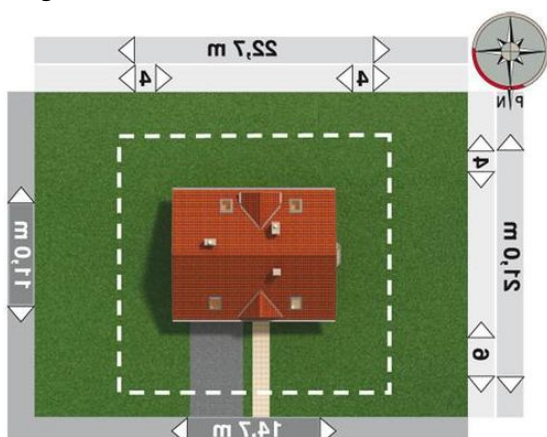

**Rzuty****Parter 77.40 m<sup>2</sup>**

<b>pokój dzienny + jadalnia</b>	32.60 m <sup>2</sup>
<b>klatka schodowa</b>	2.90 m <sup>2</sup>
<b>spiżarka</b>	4.10 m <sup>2</sup>
<b>łazienka</b>	4.60 m <sup>2</sup>
<b>sień</b>	6.00 m <sup>2</sup>
<b>hol</b>	7.30 m <sup>2</sup>
<b>kuchnia</b>	11.10 m <sup>2</sup>
<b>kotłownia</b>	13.00 m <sup>2</sup>
<b>gabinet</b>	25.50 m <sup>2</sup>
<b>garaż</b>	2.90 m <sup>2</sup>

**Poddasze 84.40 m<sup>2</sup>**

<b>pokój</b>	19.90 m <sup>2</sup>
<b>pokój</b>	16.80 m <sup>2</sup>
<b>pokój</b>	16.60 m <sup>2</sup>
<b>pokój</b>	11.80 m <sup>2</sup>
<b>przedpokój</b>	8.00 m <sup>2</sup>
<b>łazienka</b>	6.30 m <sup>2</sup>
<b>klatka schodowa</b>	5.00 m <sup>2</sup>