

## Podstawowe informacje




## Dane techniczne projektu

<b>Powierzchnia użytkowa</b>	<b>126.10 m<sup>2</sup></b>
<b>Powierzchnia zabudowy</b>	<b>124.70 m<sup>2</sup></b>
<b>Powierzchnia dachu</b>	<b>132.60 m<sup>2</sup></b>
<b>Kąt nachylenia</b>	<b>30°</b>
<b>Wysokość budynku</b>	<b>9.50 m</b>
<b>Wymiary działki</b>	<b>13.90 x 0 m</b>


## Opis projektu

Bliźniak o klasycznej architekturze miejskiej, dla rodziny 3-6 - osobowej. Idealny dla ciasnej miejskiej zabudowy, gdzie każdy metr kwadratowy działki musi być optymalnie wykorzystany. Uzyskanie dość dużej powierzchni użytkowej wraz podwójnym garażem, pozwala na utrzymanie kosztów inwestycji w rozsądnych granicach. Budynek zapewnia dużą intymność sąsiadującym rodzinom, gdyż strefa dzienna i wyjście na tarasy usytuowane są na przeciwległych stronach działki. Centralnie usytuowany kominek pozwala na łatwe rozprowadzenie ciepła w całym budynku. Piętro można zaaranżować praktycznie dowolnie,...

## Elewacje

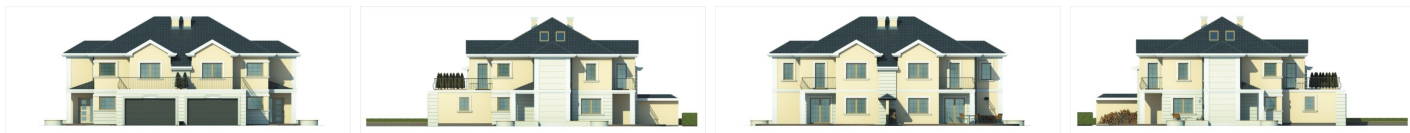

## Przekrój

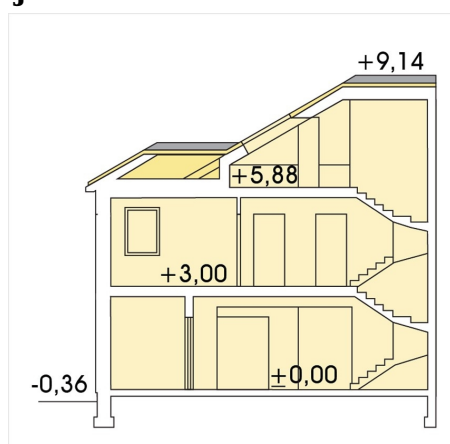

## Sytuacje

