

Podstawowe informacje




Dane techniczne projektu

Powierzchnia użytkowa	93.30 m²
Powierzchnia zabudowy	159.10 m²
Powierzchnia dachu	202 m²
Kąt nachylenia	13°
Wysokość budynku	4.40 m
Wymiary działki	22.70 x 0 m


Opis projektu

Dom przeznaczony dla osób poszukujących ekonomicznych rozwiązań. Niesamowicie prosty i tani. Jedynie ściany zewnętrzne są ścianami nośnymi i tylko one wymagają fundamentowania. Dach o spadku 13° może być pokryty dachówką bitumiczną lub blachodachówką. Ponieważ nie przewiduje się adaptacji poddasza nie ma potrzeby wykonywać wytrzymałego stropu, a jedynie konstrukcję podtrzymującą sufit i ocieplenie. To samo tyczy się więźby dachowej, którą można wykonać z profili o małym przekroju. Dzięki umieszczeniu pieca centralnego ogrzewania w łazience ogranicza została ilość pomieszczeń, do których trzeba...

Elewacje

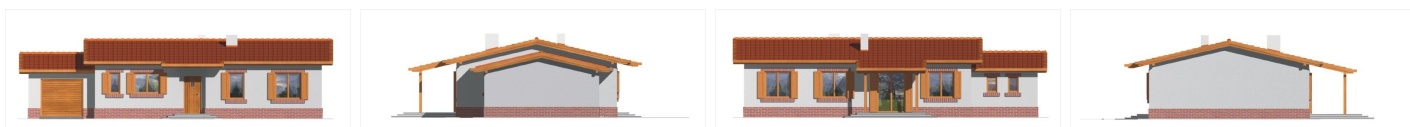

Przekrój

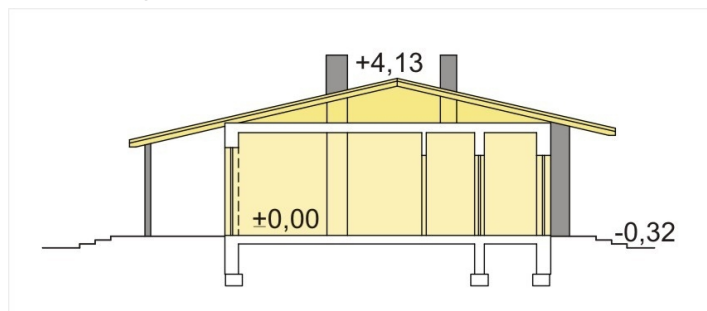

Sytuacje

