

Podstawowe informacje



Dane techniczne projektu

Całkowita powierzchnia	219 m²
Powierzchnia użytkowa	138.19 m²
Powierzchnia zabudowy	219 m²
Powierzchnia dachu	292 m²
Kubatura	1 129 m³
Wymiary budynku	16.30 x 16.70 m
Kąt nachylenia	35°
Wysokość budynku	7.37 m
Wymiary działki	20.30 x 24.70 m




Opis projektu

Projekt domu HomeKONCEPT 42 B to interesująca propozycja domu parterowego do zabudowy bliźniaczej z ciekawie zaaranżowaną, bardzo nowoczesną elewacją. Bryłę budynku podkreśla unikalne belkowanie ozdabiające strefę wejściową oraz osłaniające taras przed nadmiernym nasłonecznieniem. Stonowana kolorystyka elementów elewacji została skomponowana z naturalnego kamienia połączonego z tynkiem i antracytową dachówką. Bardzo duże przeszklenia doskonale doświetlają pomieszczenia i jednocześnie łączą dom z ogrodem.


We wnętrzu zachwyca duża, funkcjonalna strefa dzienna oddzielona...

Elewacje

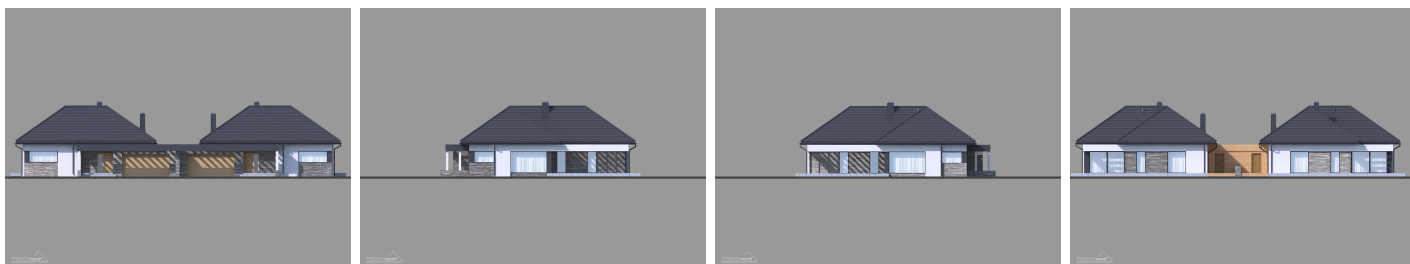



Przekrój

HomeKONCEPT-42 B
wersja podstawowa
Przekrój CC

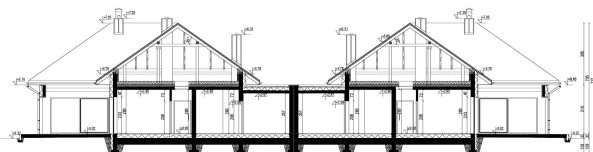

Sytuacje

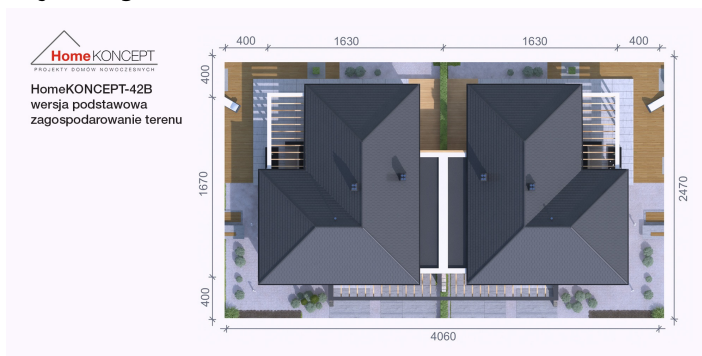

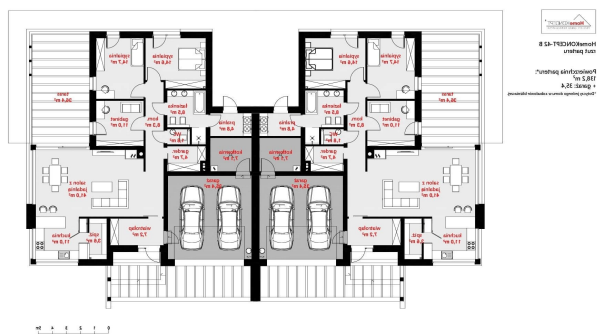Rzuty

0 1 2 3 4 5