

## Podstawowe informacje



## Dane techniczne projektu


<b>Całkowita powierzchnia</b>	<b>301.69 m<sup>2</sup></b>
<b>Powierzchnia użytkowa</b>	<b>151.87 m<sup>2</sup></b>
<b>Powierzchnia zabudowy</b>	<b>155.78 m<sup>2</sup></b>
<b>Powierzchnia dachu</b>	<b>171.41 m<sup>2</sup></b>
<b>Kubatura</b>	<b>962 m<sup>3</sup></b>
<b>Wymiary budynku</b>	<b>19.57 x 12.30 m</b>
<b>Kąt nachylenia</b>	<b>37°</b>
<b>Wysokość budynku</b>	<b>8.18 m</b>
<b>Wymiary działki</b>	<b>27.57 x 19.30 m</b>



## Opis projektu

HomeKONCEPT 56 to projekt nowoczesnego domu z poddaszem użytkowym oraz garażem 2-stanowiskowym. Prostą bryłę wieńczy dwuspadowy dach, pokryty płaską dachówką w modnych odcieniach szarości. Atrakcyjnie wykończona elewacja skomponowana z tynku silikonowego oraz wielkoformatowych płyt betonowych podkreśla ponadczasowy charakter domu. Szlachetnej elegancji dodają też duże zestawy okienne, doskonale doświetlające wnętrza oraz szklana balustrada zamykająca balkon od strony ogrodu. Okalające budynek charakterystyczne belkowanie osłania strefę wejściową oraz część tarasu przed niekorzystnymi...


## Elewacje

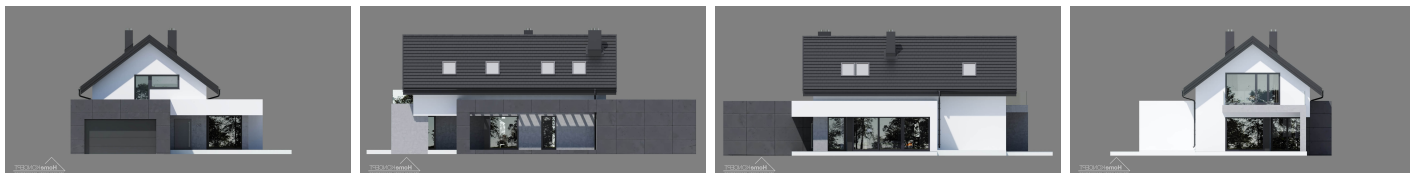

## Przekrój



HomeKONCEPT-56  
wersja podstawowa  
Przekrój

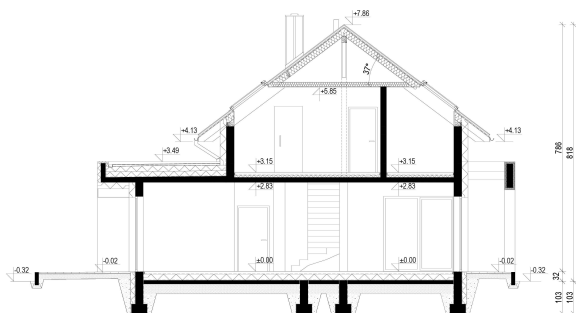

## Sytuacje



HomeKONCEPT-56  
wersja podstawowa  
zagospodarowanie terenu



