

## Podstawowe informacje




## Dane techniczne projektu

Całkowita powierzchnia	259.30 m <sup>2</sup>
Powierzchnia użytkowa	124.40 m <sup>2</sup>
Powierzchnia zabudowy	112.40 m <sup>2</sup>
Powierzchnia dachu	210.10 m <sup>2</sup>
Kubatura	691 m <sup>3</sup>
Wymiary budynku	13 x 9 m
Kąt nachylenia	42°
Wysokość budynku	8.60 m
Wymiary działki	21 x 19 m


## Opis projektu

**Dom parterowy, z użytkowym poddaszem, z garażem, niepodpiwniczony**  
 Projekt domu Zoja Solis jest jedynym z 20 wariantów Rodziny Zoi, zaprojektowanym na działkę z wjazdem od południa. Podobnie jak w mniejszym domu z tej grupy projektu Tulio, kuchnia ustąpiła miejsca salonowi. Dzięki temu uzyskał on południowe, najkorzystniejsze dla tego typu pomieszczeń światło. Jadalnia znalazła się w części północnej budynku razem z kuchnią, która będąc najcieplejszym pomieszczeniem mieszkania, nie będzie się dodatkowo nagrzewać. Wyjście do ogrodu przewidziano wyjątkowo w ryzalicie elewacji bocznej z...

## Elewacje

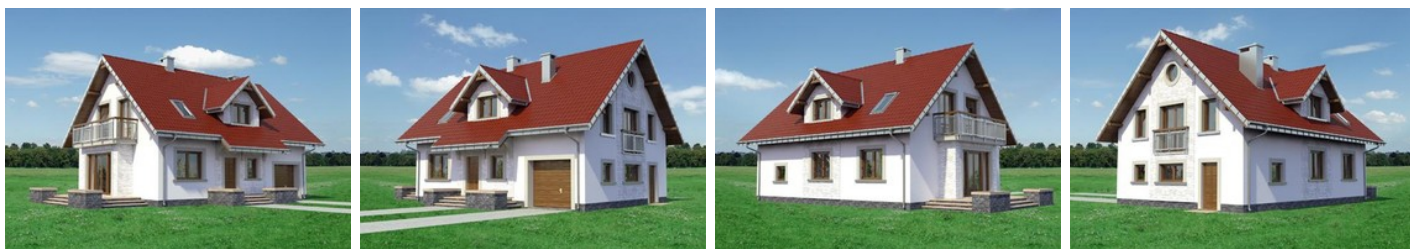

## Sytuacje

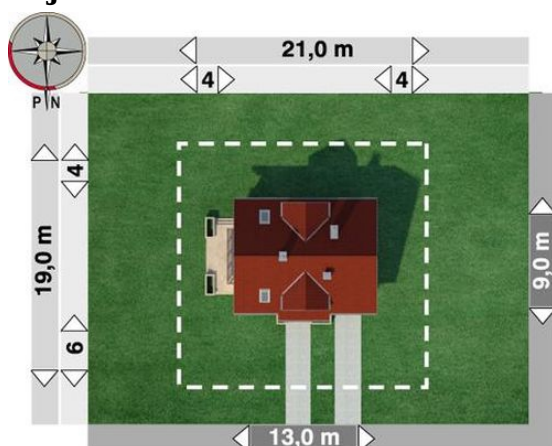

**Rzuty****Parter 72 m<sup>2</sup>**

<b>hol</b>	32.40 m <sup>2</sup>
<b>garaż</b>	2.30 m <sup>2</sup>
<b>pokój dzienny</b>	2.40 m <sup>2</sup>
<b>wc</b>	2.50 m <sup>2</sup>
<b>wiatrołap</b>	2.60 m <sup>2</sup>
<b>korytarz</b>	3.00 m <sup>2</sup>
<b>garderoba</b>	6.20 m <sup>2</sup>
<b>schowek</b>	7.00 m <sup>2</sup>
<b>klatka schodowa</b>	11.60 m <sup>2</sup>
<b>kotłownia</b>	17.90 m <sup>2</sup>
<b>kuchnia</b>	2.00 m <sup>2</sup>

**Poddasze 69.60 m<sup>2</sup>**

<b>sypialnia</b>	17.00 m <sup>2</sup>
<b>pokój</b>	10.60 m <sup>2</sup>
<b>pokój</b>	10.60 m <sup>2</sup>
<b>gabinet</b>	8.40 m <sup>2</sup>
<b>łazienka</b>	8.30 m <sup>2</sup>
<b>łazienka</b>	6.10 m <sup>2</sup>
<b>przedpokój</b>	5.60 m <sup>2</sup>
<b>klatka schodowa</b>	3.00 m <sup>2</sup>