

Podstawowe informacje




Dane techniczne projektu

Całkowita powierzchnia	245.90 m ²
Powierzchnia użytkowa	113.90 m ²
Powierzchnia zabudowy	102.50 m ²
Powierzchnia dachu	171.70 m ²
Kubatura	601.70 m ³
Wymiary budynku	12.50 x 9.50 m
Kąt nachylenia	40°
Wysokość budynku	8 m
Wymiary działki	16.50 x 19.50 m


Opis projektu

Dom parterowy, z użytkowym poddaszem, niepodpiwniczony, z garażem, do zabudowy bliźniaczej Dom przeznaczony jest dla 4-6 osobowej rodziny. Na parterze znajduje się kuchnia, pokój dzienny z jadalnią, gabinet, mała łazienka, schowek pod schodami oraz kotłownia dostępna z sieni. Na poddaszu zlokalizowano 5 pokoi i łazienkę. Bryłę domu opartą na rzucie zbliżonym do litery "T" przykrywa dach wielospadowy o kącie nachylenia 40°. Dodatkowe elementy wzbogacające to podcień wejścia i balkon ogrodowy. Wersja technologiczna: murowana - ceramika Ściany zewnętrzne: cegła kratówka...

Elewacje

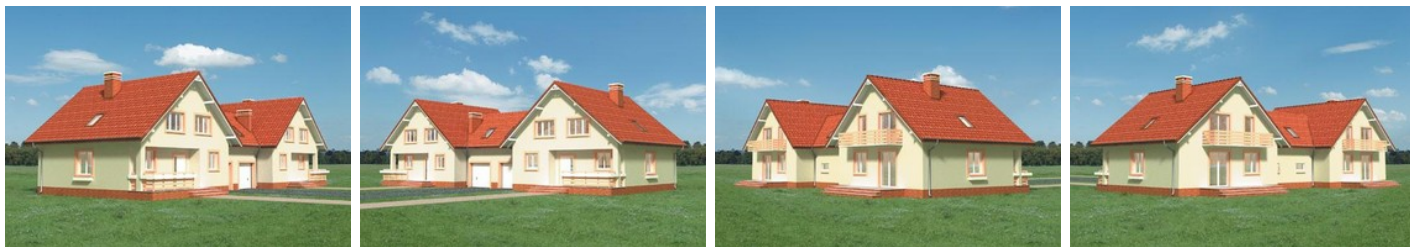

Sytuacje

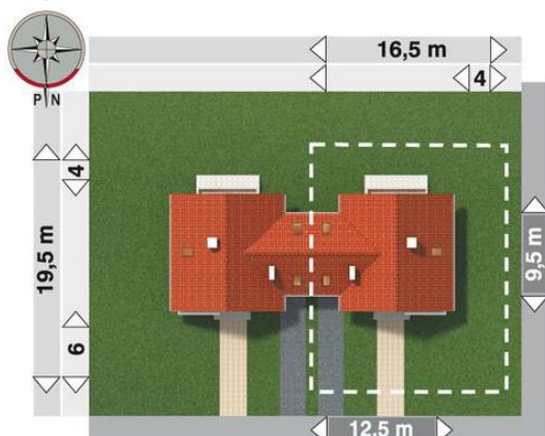

Rzuty**Parter 66 m²**

pokój	21.50 m ²
pokój dzienny	2.60 m ²
klatka schodowa	3.20 m ²
wiatrołap	4.50 m ²
wc + natrysk	4.90 m ²
kotłownia	7.60 m ²
pomieszczenie gospodarcze	8.50 m ²
kuchnia	10.70 m ²
hol	16.30 m ²
garaż	2.50 m ²

Poddasze 62.30 m²

pokój	14.60 m ²
pokój	10.10 m ²
pokój	9.20 m ²
pokój	9.00 m ²
pokój	7.90 m ²
przedpokój	5.40 m ²
łazienka	3.60 m ²
klatka schodowa	2.50 m ²