

Podstawowe informacje




Dane techniczne projektu

Całkowita powierzchnia	85.50 m ²
Powierzchnia użytkowa	58.60 m ²
Powierzchnia zabudowy	73.80 m ²
Powierzchnia dachu	126.10 m ²
Kubatura	261.70 m ³
Wymiary budynku	8.60 x 8.60 m
Kąt nachylenia	30°
Wysokość budynku	6.40 m
Wymiary działki	16.60 x 18.60 m


Opis projektu

Dom parterowy, niepodpiwniczony Wejście do budynku z podcienia poprzez sień do holu. Z holu dostępne są 2 pokoje, łazienka oraz kuchnia otwarta przestrzenią do pokoju dziennego. Bryłę budynku stanowi prostopadłościan zbudowany na rzucie kwadratu, przykryty dachem kopertowym o spadku 30° z doświetleniem nad centralną częścią budynku. Wersja technologiczna: mury - ceramika Ściany zewnętrzne: warstwowe: cegła + styropian Ściany wewnętrzne: cegła kratówka Strop: lekki drewniany, podwieszany do więźby Konstrukcja dachu: drewniana, krokwiowa Rodzaj schodów:...

Elewacje

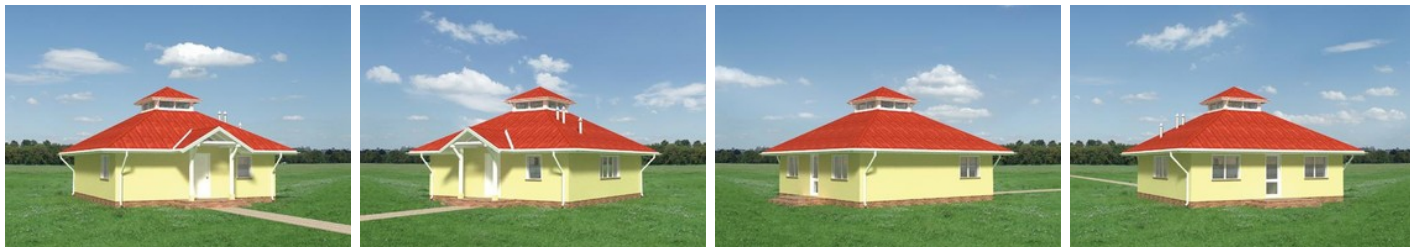

Sytuacje

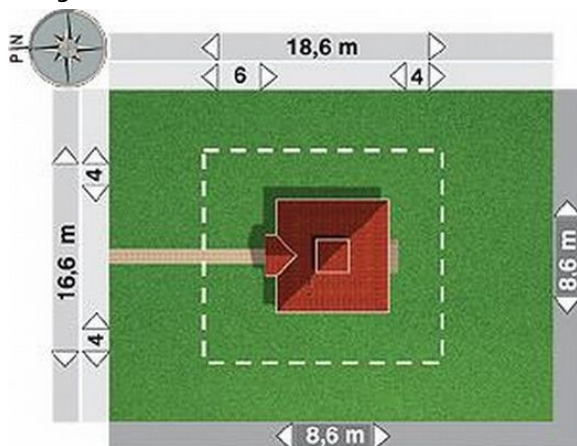

Rzuty**Parter 58.60 m²**

pokój dzienny	13.20 m ²
pokój	11.60 m ²
pokój	10.30 m ²
kuchnia	8.40 m ²
hol	7.10 m ²
łazienka	5.30 m ²
sień	2.70 m ²