

Podstawowe informacje




Dane techniczne projektu

Powierzchnia użytkowa	107.40 m ²
Powierzchnia zabudowy	167.70 m ²
Powierzchnia dachu	228 m ²
Kąt nachylenia	32°
Wysokość budynku	6.80 m
Wymiary działki	24 x 0 m


Opis projektu

✘ Dom parterowy, z użytkowym poddaszem, nieduży, przestronny, niepodpiwniczony, przeznaczony dla rodziny 3-6-osobowej. Skromna architektura, tradycyjny kształt i prostota wykonania gwarantują niskie koszty budowy. Wygodna kuchnia dostępna z jasnego, obszernego pokoju dziennego z wyjściem na taras służy wspólnemu spędzaniu czasu mieszkańców. Centralne usytuowanie kominka w salonie pozwala efektywnie wykorzystać jego ciepło w różnych systemach ogrzewania kominkowego. N...

Elewacje

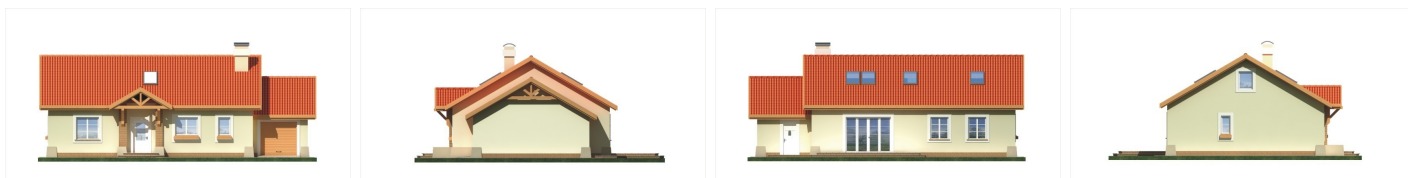

Przekrój

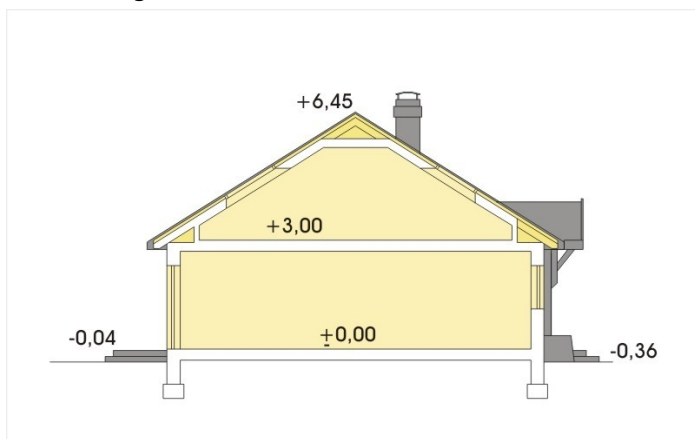

Sytuacje

