

## Podstawowe informacje



## Dane techniczne projektu


|                       |                       |
|-----------------------|-----------------------|
| Powierzchnia użytkowa | 93.30 m <sup>2</sup>  |
| Powierzchnia zabudowy | 115.30 m <sup>2</sup> |
| Powierzchnia dachu    | 206.40 m <sup>2</sup> |
| Kąt nachylenia        | 47°                   |
| Wysokość budynku      | 8.10 m                |
| Wymiary działki       | 15.40 x 0 m           |

## Opis projektu


Nieduży, uroczy domek dla 4-osobowej rodziny. Mała szerokość pozwala umieścić dom na wąskiej działce. Parter to część dzienna i część gospodarcza. Poddasze to trzy sypialnie i łazienka z dostępem do stryżku. Projekt posiada wersję A - bez garażu, w którego miejscu powstał dodatkowy pokój o powierzchni 10,3m<sup>2</sup>.

Dokumentacja techniczna w trakcie opracowania.

## Elewacje

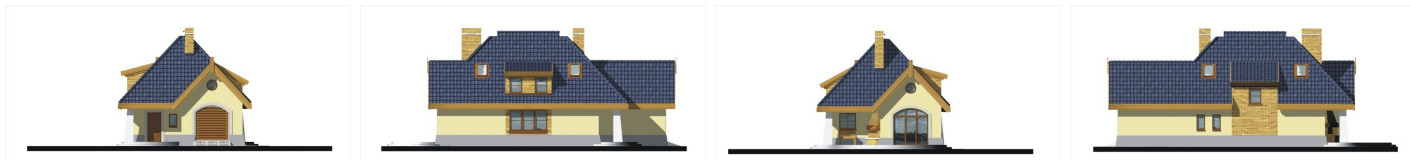

## Przekrój

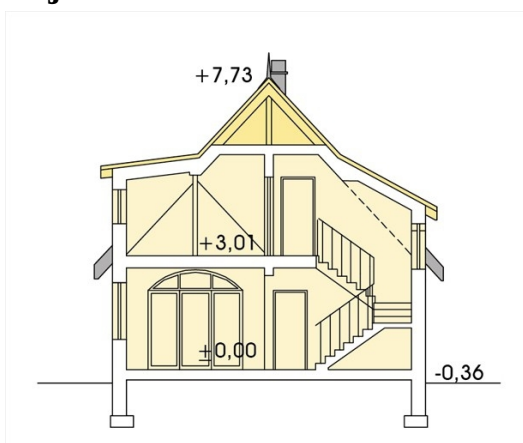

## Sytuacje

