

## Podstawowe informacje



## Dane techniczne projektu


<b>Całkowita powierzchnia</b>	<b>146.25 m<sup>2</sup></b>
<b>Powierzchnia użytkowa</b>	<b>115 m<sup>2</sup></b>
<b>Powierzchnia zabudowy</b>	<b>108.06 m<sup>2</sup></b>
<b>Powierzchnia dachu</b>	<b>167.03 m<sup>2</sup></b>
<b>Kubatura</b>	<b>706.53 m<sup>3</sup></b>
<b>Kąt nachylenia</b>	<b>40°</b>
<b>Wysokość budynku</b>	<b>8.04 m</b>
<b>Wymiary działki</b>	<b>16.80 x 20.65 m</b>




## Opis projektu

Wygodny, rodzinny dom z garażem, który będzie służył z powodzeniem kilkuosobowej rodzinie. Dom przy Amarantowej 5 to nowa wersja cieszącego się powodzeniem inwestorów (nie tylko indywidualnych) projektu, który szczególnie wygodnie zestawia się z drugim. Nie jest to jednak warunek konieczny, by w pełni cieszyć się życiem w domu zbudowanego na tym planie. Będzie dobrze wyglądał zarówno solo, jak i w towarzystwie swojego lustrzanego odbicia. Jest elegancki: zwraca uwagę grafitowo-czarnym pokryciem dachu skontrastowanym z klasyczną i świeżą bielą ścian.<...>


## Elewacje

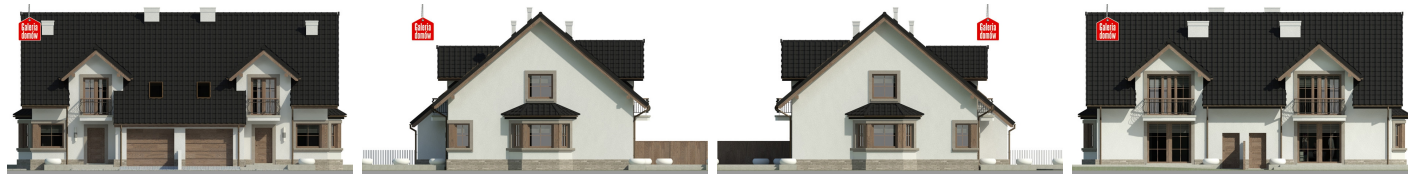

## Przekrój

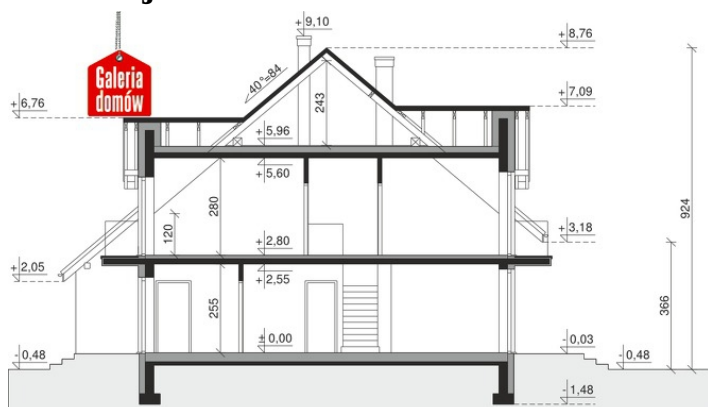

## Sytuacje

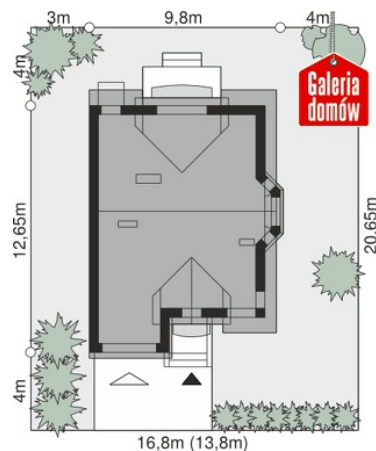

**Rzuty**

**Parter 77.06 m<sup>2</sup>**

Wiatrołap	4.55 m <sup>2</sup>
Hall	4.97 m <sup>2</sup>
Toaleta	1.51 m <sup>2</sup>
Garaż	18.81 m <sup>2</sup>
Pom. gospodarcze	1.62 m <sup>2</sup>
Kotłownia	8.29 m <sup>2</sup>
Pokój dzienny	28.43 m <sup>2</sup>
Kuchnia	8.88 m <sup>2</sup>


**Poddasze 69.19 m<sup>2</sup>**

Hall + schody	10.89 m <sup>2</sup>
Pokój	12.03 m <sup>2</sup>
Pokój	10.90 m <sup>2</sup>
Łazienka	7.58 m <sup>2</sup>
Pokój	16.01 m <sup>2</sup>
Garderoba	6.75 m <sup>2</sup>
Strych	5.03 m <sup>2</sup>