

## Podstawowe informacje




## Dane techniczne projektu

<b>Całkowita powierzchnia</b>	<b>205.98 m<sup>2</sup></b>
<b>Powierzchnia użytkowa</b>	<b>125.80 m<sup>2</sup></b>
<b>Powierzchnia zabudowy</b>	<b>205.98 m<sup>2</sup></b>
<b>Powierzchnia dachu</b>	<b>322 m<sup>2</sup></b>
<b>Kubatura</b>	<b>1 110 m<sup>3</sup></b>
<b>Wymiary budynku</b>	<b>19.10 x 13.60 m</b>
<b>Kąt nachylenia</b>	<b>30°</b>
<b>Wysokość budynku</b>	<b>6.92 m</b>
<b>Wymiary działki</b>	<b>27.10 x 21.60 m</b>

## Opis projektu


HomeKoncept-36 jest doskonałą propozycją dla osób szukających niewielkiego domu parterowego z nowoczesną aranżacją elewacji oraz wygodnym układem pomieszczeń. Duże przeszklenia części dziennej idealnie doświetlają pomieszczenia i otwierają dom na ogród. Na zewnątrz budynek został wykończony płytami elewacyjnymi, okładziną drewnianą oraz tynkiem. Wnętrze HomeKoncept-36 zostało zaprojektowane z myślą o 4-osobowej rodzinie. Przestronna część dzienna to przede wszystkim jasny salon ze strefą TV i kominkiem oraz jadalnia z wyjściem na taras. Obszerna kuchnia została oddzielona od j...

## Elewacje

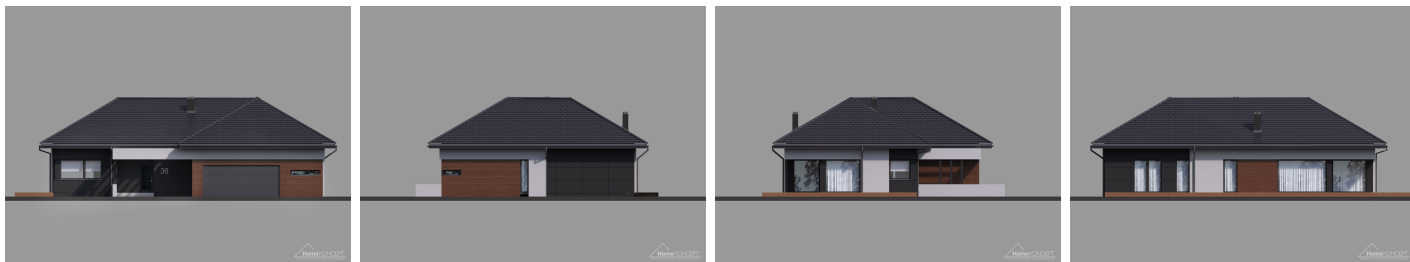

## Przekrój

HomeKONCEPT-36  
wersja podstawowa  
przekrój A-A

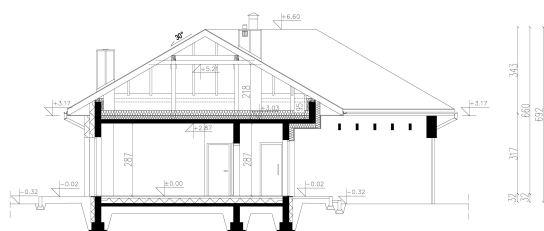


## Sytuacje

HomeKONCEPT-36  
wersja podstawowa  
zagospodarowanie terenu



**Rzuty**

HomeKONCEPT 36  
 wersja podstawowa  
 rzut parteru  
 Powierzchnia parteru:  
 174,28 m<sup>2</sup>  
 \*garaż: 36,8 m<sup>2</sup>

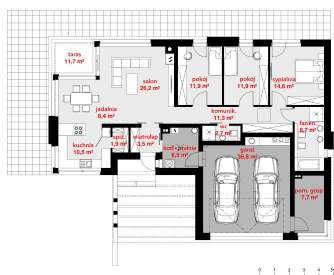
**Parter 174.28 m<sup>2</sup>**

<b>Wiatrołap</b>	3.47 m <sup>2</sup>
<b>Korytarz</b>	11.28 m <sup>2</sup>
<b>Łazienka</b>	2.68 m <sup>2</sup>
<b>Kotłownia / pom. gospodarcze</b>	6.54 m <sup>2</sup>
<b>Pom. gospodarcze</b>	7.69 m <sup>2</sup>
<b>Garaż dwustan.</b>	36.78 m <sup>2</sup>
<b>Taras</b>	11.70 m <sup>2</sup>
<b>Spizarnia</b>	1.87 m <sup>2</sup>
<b>Kuchnia</b>	10.50 m <sup>2</sup>
<b>Jadalnia</b>	8.40 m <sup>2</sup>
<b>Pokój dzienny</b>	26.22 m <sup>2</sup>
<b>Pokój</b>	11.94 m <sup>2</sup>
<b>Pokój</b>	11.94 m <sup>2</sup>
<b>Pokój</b>	14.57 m <sup>2</sup>
<b>Łazienka</b>	8.70 m <sup>2</sup>