

Podstawowe informacje




Dane techniczne projektu

Całkowita powierzchnia	360.93 m²
Powierzchnia użytkowa	180.33 m²
Powierzchnia zabudowy	192.02 m²
Kubatura	927 m³
Wymiary budynku	19.58 x 13.90 m
Kąt nachylenia	35°
Wysokość budynku	7.60 m
Wymiary działki	27.58 x 20.90 m

Opis projektu


HomeKONCEPT 57 to bardzo komfortowy dom parterowy z poddaszem użytkowym, zaprojektowany w atrakcyjnej, nowoczesnej stylistyce. Piękna ponadczasowa elewacja została skomponowana z białego i szarego tynku oraz ozdobiona okładzinami z naturalnego kamienia. Płaska dachówka w kolorze antracytowym, doskonale komponuje się z całością, a jasno brązowa stolarka okienna i drzwiowa dodatkowo ociepla kolorystykę budynku. Ozdobne belkowanie, okalające zarówno strefę wejściową jak również taras wypoczynkowy, znajdujący się od ogrodu, to element wyróżniający naszą kolekcję proj...

Elewacje

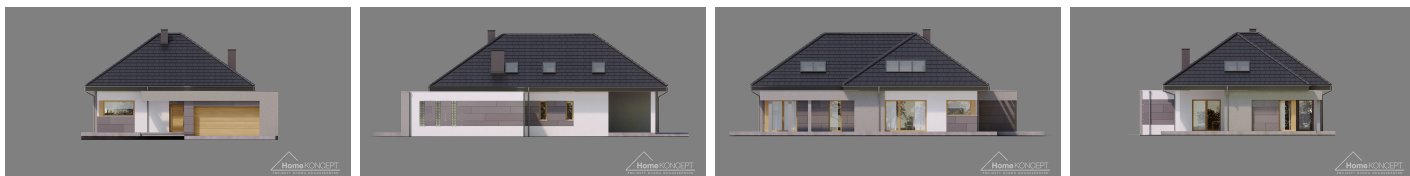

Przekrój

HomeKONCEPT 57
wersja podstawowa
przekrój

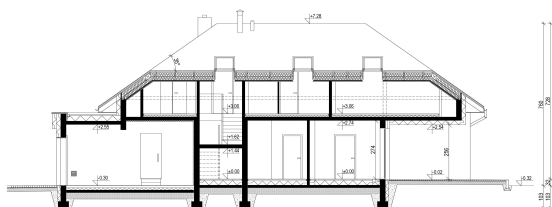


Sytuacje

HomeKONCEPT 57
wersja podstawowa
zagospodarowanie terenu



Rzuty


HomeKONCEPT 57
wersja podstawowa
rzut parteru
Powierzchnia parteru:
115,0 m²
+ garaż: 36,0

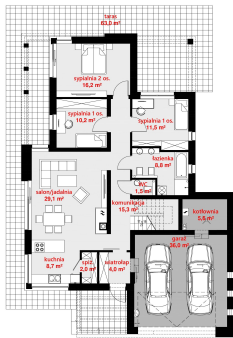

Parter 149.02 m²

Wiatrołap	4.04 m ²
WC	1.50 m ²
Kotłownia	5.63 m ²
Garaż	36.00 m ²
Komunikacja	15.31 m ²
Spizarnia	2.02 m ²
Kuchnia	8.71 m ²
Salon / jadalnia	29.12 m ²
Pokój 1-os.	10.24 m ²
Pokój 2-os.	16.19 m ²
Pokój 1-os.	11.51 m ²
Łazienka	8.75 m ²

HomeKONCEPT 57
wersja podstawowa
rzut poddasza
Powierzchnia użytkowa
poddasze: 67,3 m²
Powierzchnia podłóg: 100,7 m²

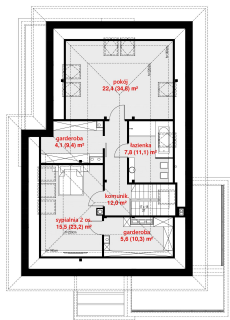

Poddasze 67.31 m²

Komunikacja	12.00 m ²
Garderoba	5.62 m ²
Pokój 2-os.	15.48 m ²
Garderoba	4.07 m ²
Pokój	22.37 m ²
Łazienka	7.77 m ²