

## Podstawowe informacje



## Dane techniczne projektu


<b>Całkowita powierzchnia</b>	<b>177.42 m<sup>2</sup></b>
<b>Powierzchnia użytkowa</b>	<b>141.72 m<sup>2</sup></b>
<b>Powierzchnia zabudowy</b>	<b>221.18 m<sup>2</sup></b>
<b>Wymiary budynku</b>	<b>18.90 x 15.50 m</b>
<b>Kąt nachylenia</b>	<b>1.50°</b>
<b>Wysokość budynku</b>	<b>4.42 m</b>
<b>Wymiary działki</b>	<b>26.90 x 23.50 m</b>



## Opis projektu


HomeKONCEPT 58 to nowoczesny i kameralny dom parterowy.

## Elewacje

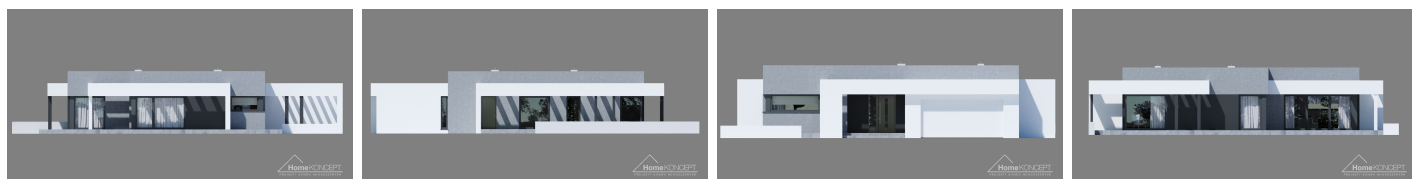


## Przekrój

HomeKONCEPT 58  
wersja podstawowa  
przekrój

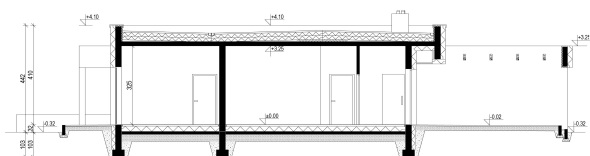


## Sytuacje

HomeKONCEPT 58  
wersja podstawowa  
zagospodarowanie terenu

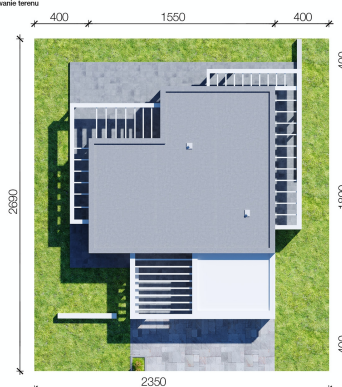

## Rzuty

HomeKONCEPT 58  
 wersja podstawowa  
 rzut parteru  
 Powierzchnia parteru:  
 141,7 m<sup>2</sup>  
 + garaż: 35,7

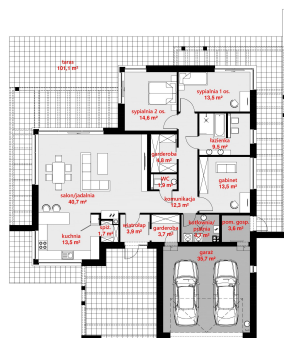

### Parter 177.42 m<sup>2</sup>

Wiatrołap	3.88 m <sup>2</sup>
Łazienka	9.54 m <sup>2</sup>
Gabinet	13.54 m <sup>2</sup>
Pom. gosp.	3.61 m <sup>2</sup>
Kotłownia / pralnia	4.65 m <sup>2</sup>
Komunikacja	12.25 m <sup>2</sup>
Garaż	35.70 m <sup>2</sup>
Garderoba	3.69 m <sup>2</sup>
Spizarnia	1.65 m <sup>2</sup>
Kuchnia	13.45 m <sup>2</sup>
Salon / jadalnia	40.73 m <sup>2</sup>
WC	1.89 m <sup>2</sup>
Garderoba	4.75 m <sup>2</sup>
Sypialnia 2-os.	14.58 m <sup>2</sup>
Sypialnia 1-os.	13.51 m <sup>2</sup>