

Podstawowe informacje



Dane techniczne projektu


Całkowita powierzchnia	80.34 m²
Powierzchnia użytkowa	39.06 m²
Powierzchnia zabudowy	80.34 m²
Powierzchnia dachu	79 m²
Kubatura	217 m³
Wymiary budynku	11.19 x 7.35 m
Kąt nachylenia	30°
Wysokość budynku	5.74 m
Wymiary działki	17.19 x 14.35 m



Opis projektu

Projekt garażu HomeKONCEPT-G 01 to doskonała propozycja dla Klientów szukających miejsca do parkowania dla 3 samochodów, zlokalizowanego na zewnątrz wymarzonego domu HomeKONCEPT. W garażu mogą zaparkować dwa samochody, natomiast zewnętrzna wiatła mieści kolejne auto. Jej zaletą jest możliwość zadaszenia, dzięki czemu wszystkie samochody mogą być zabezpieczone przed opadami atmosferycznymi. Stylistyka garażu doskonale komponuje się z koncepcją architektoniczną budynku mieszkalnego, tworząc spójną, atrakcyjną całość. Dostępna jest wersja garażu bez wiaty HomeKONCEPT-G...


Elewacje

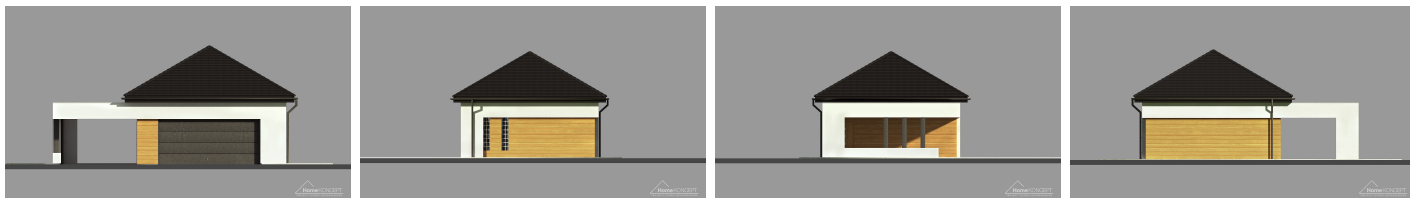

Przekrój




HomeKONCEPT-G1
wersja podstawowa
Przekrój AA

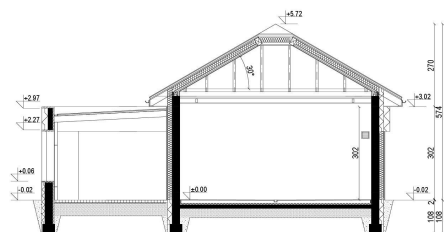

Sytuacje



HomeKONCEPT- G 01
wersja podstawowa
zagospodarowanie terenu

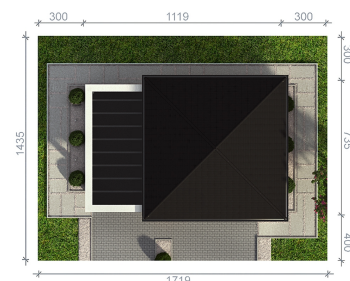

Rzuty



HomeKONCEPT-G1
wersja podstawowa

Powierzchnia gruntu:
39,1 m²

