

Podstawowe informacje



Dane techniczne projektu


Całkowita powierzchnia	194.19 m²
Powierzchnia użytkowa	100.61 m²
Powierzchnia zabudowy	173.09 m²
Powierzchnia dachu	286.01 m²
Kubatura	553.74 m³
Wymiary budynku	18.64 x 9.64 m
Kąt nachylenia	35°
Wysokość budynku	7.68 m
Wymiary działki	25.64 x 17.64 m




Opis projektu

SANTIA BIS 2M to nowa wersja popularnego od wielu lat projektu Santia. Jest to bardzo funkcjonalny i atrakcyjny wizualnie dom przeznaczony dla 3-6 osobowej rodziny o eleganckiej formie i współczesnej estetyce oraz prostej i taniej, dokładnie przemyślanej konstrukcji. SANTIA BIS 2M to budynek parterowy ze stropem gęstożebrowym i strychem na poddaszu, niepodpiwniczony, z garażem dwustanowiskowym. Rzut parteru podzielony został na strefę dzienną i strefę prywatną. Po lewej stronie domu (patrzac od strony wejścia) zlokalizowana jest obszerna strefa dzienna składająca się z kuchni (kt&oac...


Elewacje

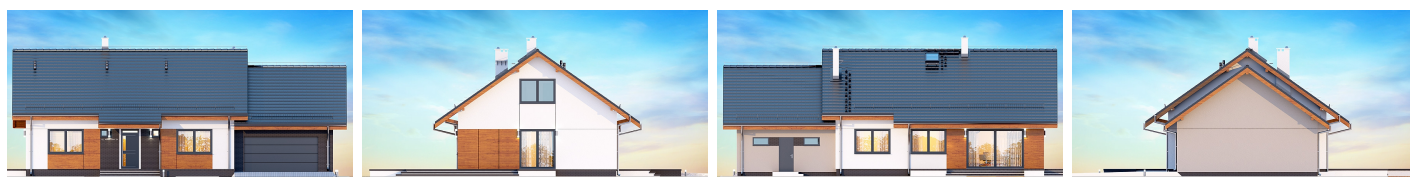

Przekrój

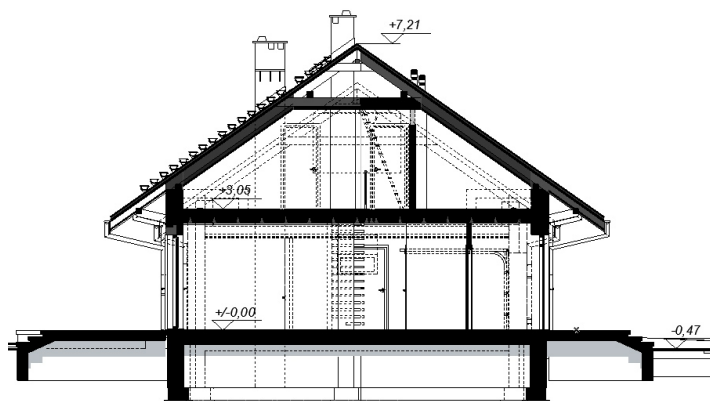

Sytuacje

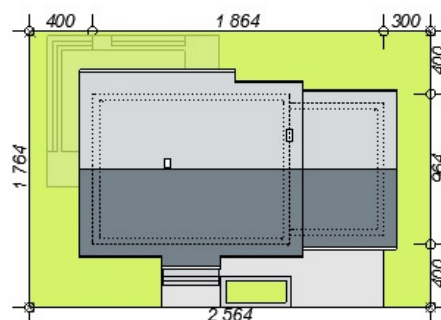

Rzuty



Parter 135.62 m²

Wiatrołap	2.38 m ²
Łazienka	4.78 m ²
Garderoba	4.12 m ²
Pom. gospodarcze	7.07 m ²
Garaż	35.01 m ²
Hol	9.05 m ²
Kuchnia	10.75 m ²
Spizarnia	1.45 m ²
Salon + jadalnia	25.56 m ²
WC	1.36 m ²
Pokój	12.03 m ²
Pokój	12.03 m ²
Pokój	10.03 m ²

Poddasze 58.57 m²

Strych	58.57 m ²
--------	----------------------

