

Podstawowe informacje



Dane techniczne projektu


Całkowita powierzchnia	196.46 m²
Powierzchnia użytkowa	133.99 m²
Powierzchnia zabudowy	149.50 m²
Powierzchnia dachu	263.68 m²
Kubatura	553.71 m³
Wymiary budynku	16.04 x 9.64 m
Kąt nachylenia	40°
Wysokość budynku	8.57 m
Wymiary działki	23.04 x 17.64 m




Opis projektu

TORINA 2M to piękny i funkcjonalny dom przeznaczony dla 3-6 osobowej rodziny o eleganckiej formie i współczesnej estetyce oraz prostej i taniej, dokładnie przemyślanej konstrukcji. Jest to budynek parterowy z użytkowym poddaszem, niepodpiwniczony, z garażem dwustanowiskowym. Na parterze zlokalizowana jest wygodna i przestronna strefa dzienna składająca się z kuchni (która w zależności od potrzeb może być zamykana lub otwarta) jadalni oraz salonu otwartego na taras i ogród. Dzięki doświetleniu strefy dziennej zarówno od strony ogrodu jak i z boku od strony jadalni...


Elewacje

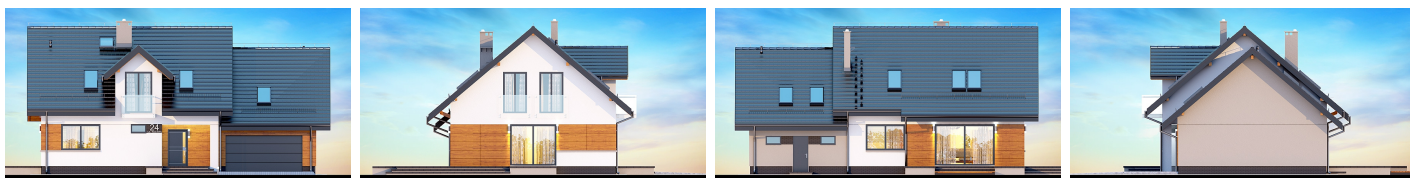


Przekrój

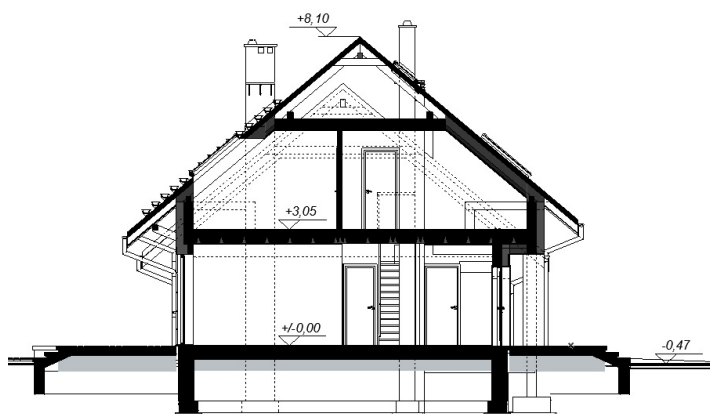

Sytuacje

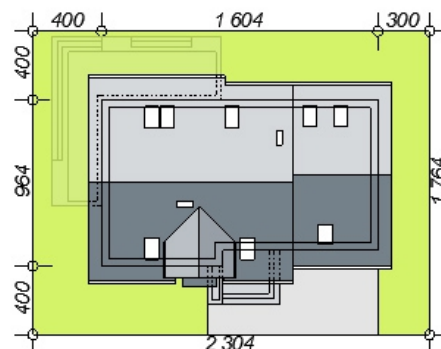

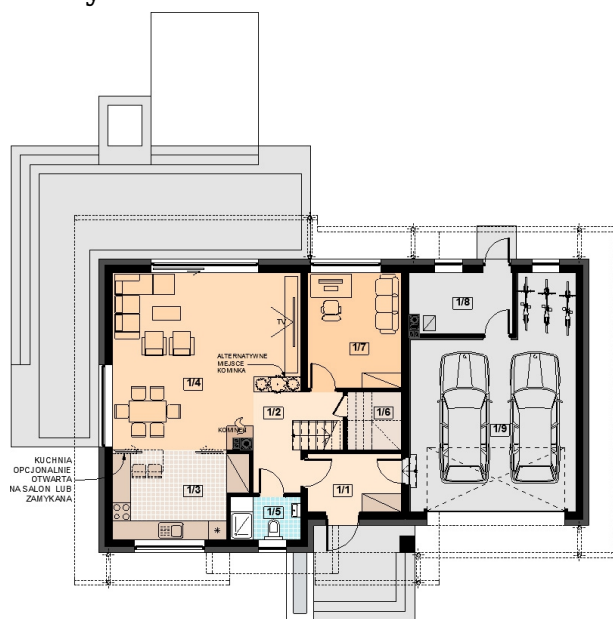Rzuty

Parter 113.49 m²

Wiatrołap	5.75 m ²
Hol	6.18 m ²
Kuchnia + spiżarka	11.82 m ²
Salon + jadalnia	32.52 m ²
Łazienka	3.14 m ²
Schowek	1.65 m ²
Pokój / gabinet	11.46 m ²
Pom. gospodarcze	6.51 m ²
Garaż	34.46 m ²

Poddasze 82.97 m²

Komunikacja	5.51 m ²
Pokój	11.21 m ²
Pokój	12.64 m ²
Pokój	15.95 m ²
Łazienka	9.65 m ²
Strych	28.01 m ²

