

Podstawowe informacje




Dane techniczne projektu

Powierzchnia użytkowa	99.56 m ²
Powierzchnia zabudowy	111.90 m ²
Powierzchnia dachu	172.70 m ²
Kąt nachylenia	40°
Wysokość budynku	8 m
Wymiary działki	18.60 x 0 m


Opis projektu

Praktyczny i bardzo funkcjonalny dom o tradycyjnej eleganckiej bryle. Kuchnia otwiera się na pokój dzienny zapewniając domownikom kontakt w trakcie codziennych aktywności. Wiatrołap łączy się z kuchnią, przedpokojem, garażem i spiżarnią umożliwiając wchodzenie do domu prosto z garażu jak również wniesienie zakupów z auta do kuchni czy do spiżarni. Na piętrze znajdują się trzy sypialnie i wygodna łazienka. Projekt dostępny w wersji z kotłem gazowym i na paliwo stałe.


Elewacje

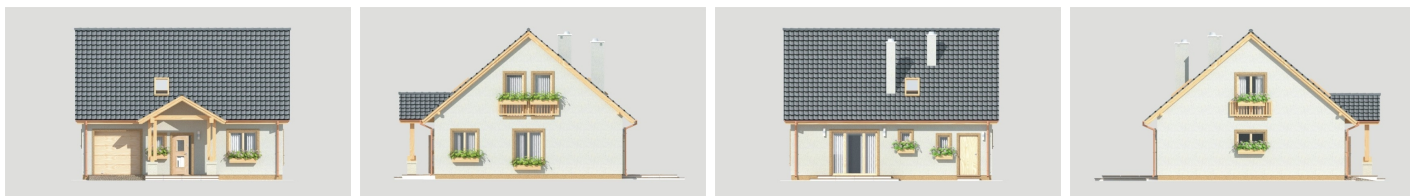

Przekrój

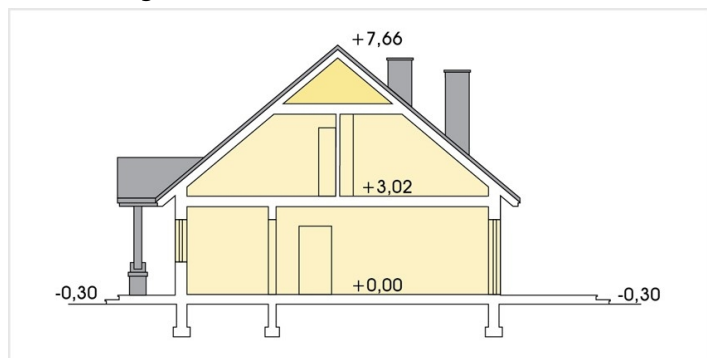

Sytuacje

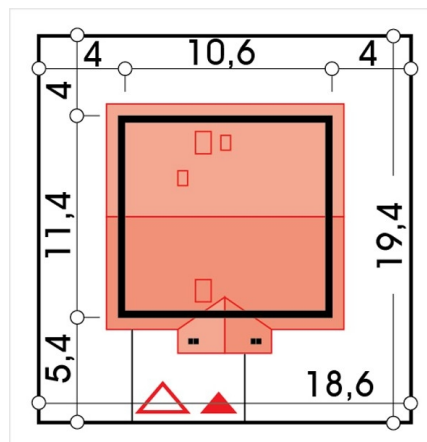

Rzuty

