

## Podstawowe informacje



## Dane techniczne projektu

<b>Całkowita powierzchnia</b>	<b>232.80 m<sup>2</sup></b>
<b>Powierzchnia użytkowa</b>	<b>143.15 m<sup>2</sup></b>
<b>Powierzchnia zabudowy</b>	<b>115.70 m<sup>2</sup></b>
<b>Powierzchnia dachu</b>	<b>110.80 m<sup>2</sup></b>
<b>Kubatura</b>	<b>806.75 m<sup>3</sup></b>
<b>Wymiary budynku</b>	<b>6.90 x 21.54 m</b>
<b>Wysokość budynku</b>	<b>7.03 m</b>
<b>Wymiary działki</b>	<b>14 x 27.54 m</b>



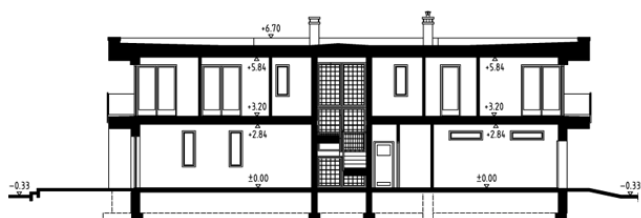
## Opis projektu

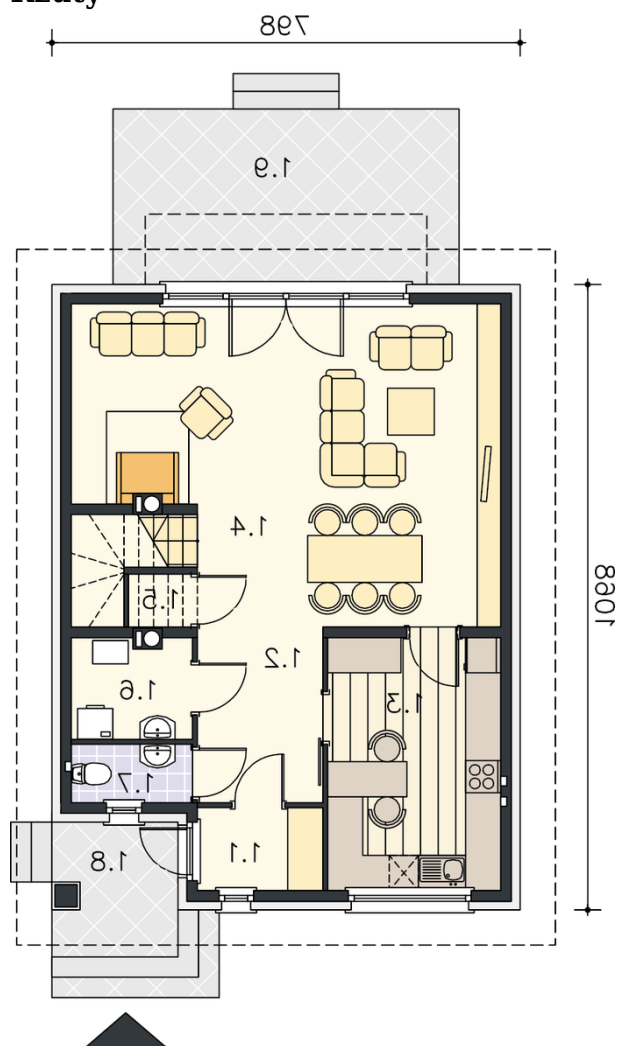
Nowoczesny dom piętrowy z płaskim dachem, niezadaszonym tarasem, przeszklonymi balkonami i z garażem, idealny na wąską działkę

## Elewacje

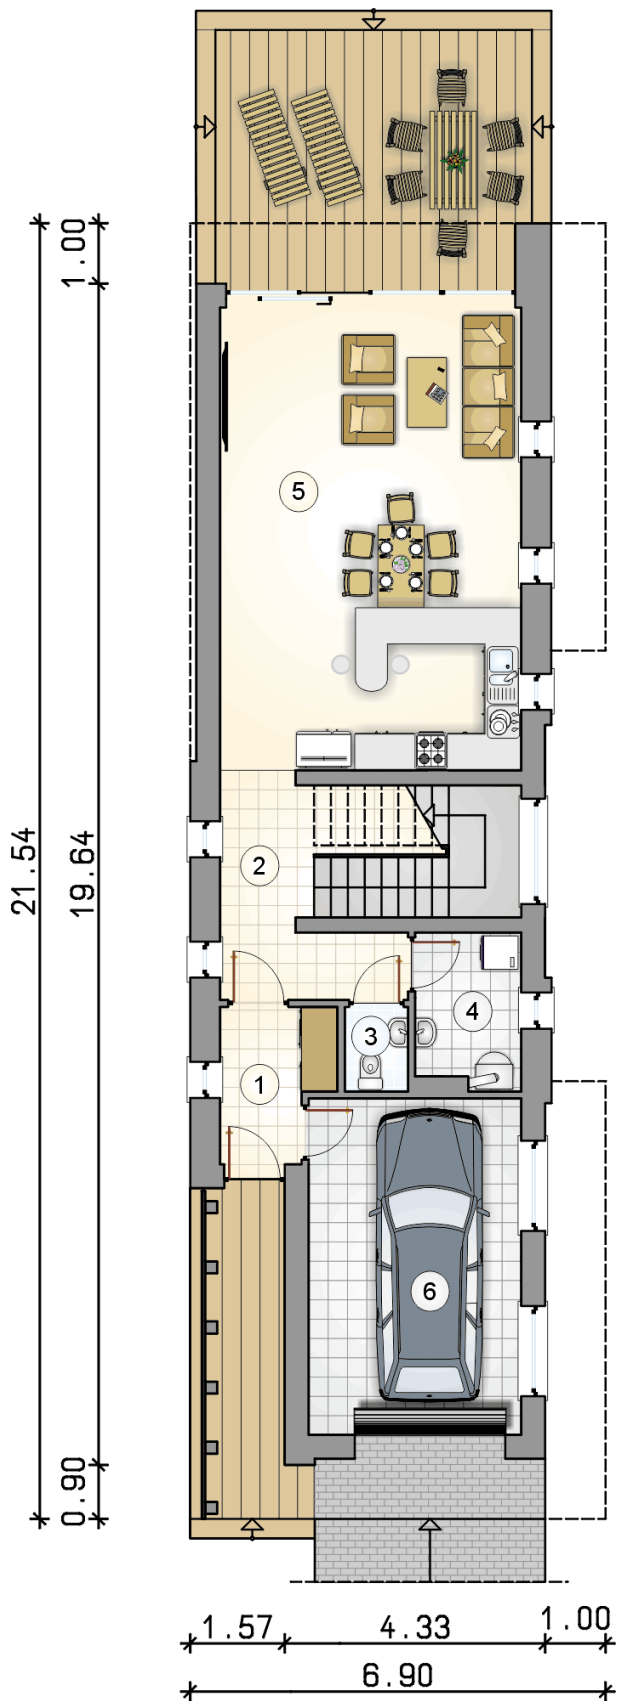


## Przekrój



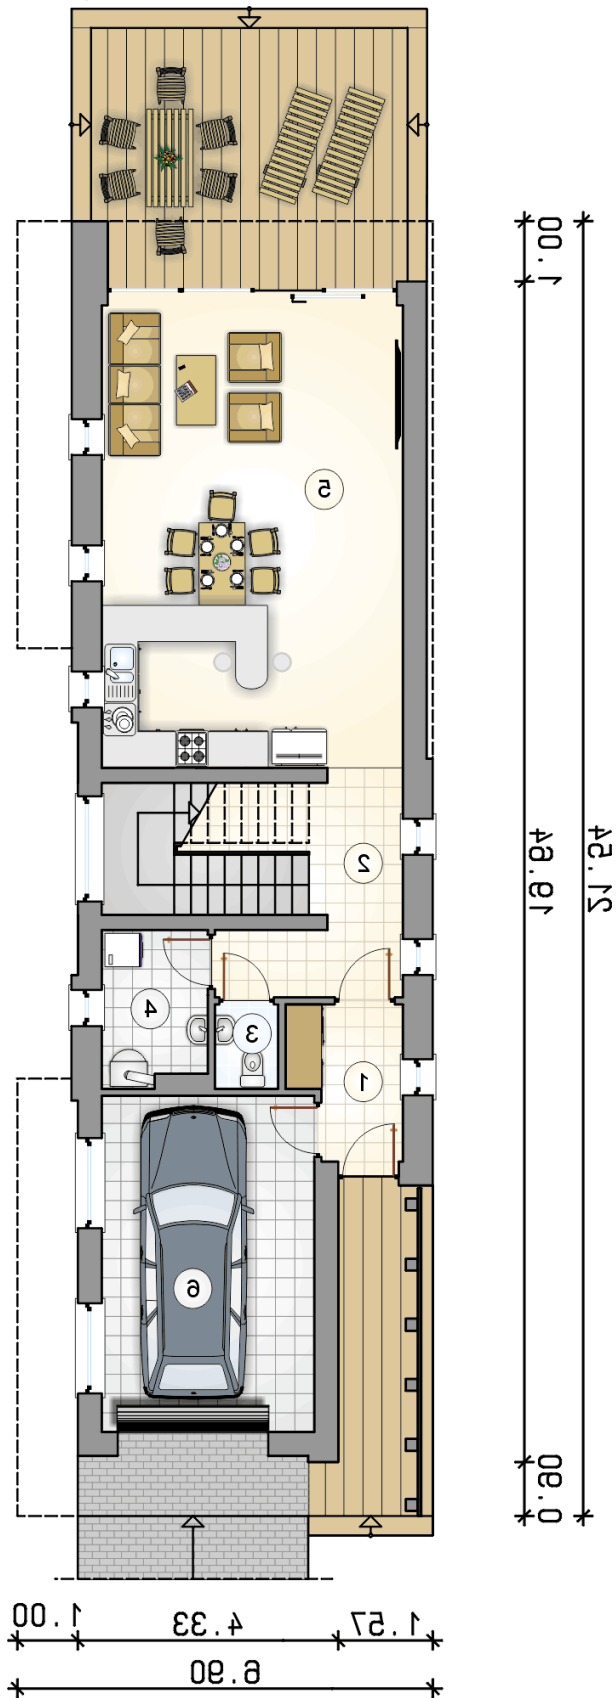
**Rzuty**

**Parter 60.45 m<sup>2</sup>**

przedsionek	4.25 m <sup>2</sup>
hall z komunikacj	12.30 m <sup>2</sup>
wc	1.40 m <sup>2</sup>
kotłownia	4.30 m <sup>2</sup>
<b>pokój dzienny z jadalni i aneksem kuch</b>	<b>38.20 m<sup>2</sup></b>
garaż	19.45 m <sup>2</sup>

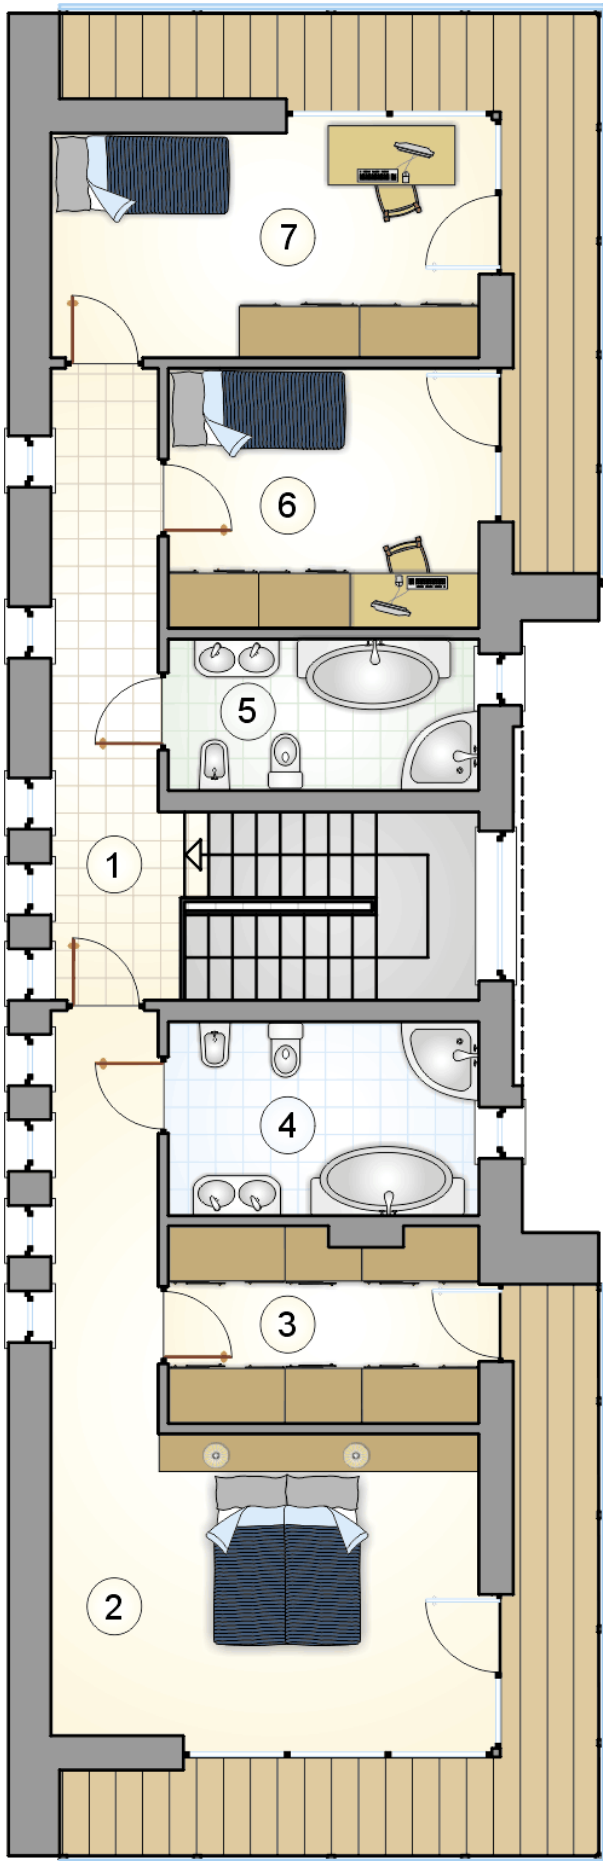


DOBRY DOM  
 ul. Wrzesława Romańczuka 6, 35-302 Rzeszów  
 +48 17 852 52 30  
 08:00 - 16:00

waldemar.kowalski@grupadobrydom.pl  
 Podane ceny nie stanowią oferty handlowej w rozumieniu art. 66 par. 1 Kodeksu Cywilnego

**Rzuty**

**Piętro 82.70 m<sup>2</sup>**

hall z komunikacj	13.15 m <sup>2</sup>
pokój	23.45 m <sup>2</sup>
garderoba	8.00 m <sup>2</sup>
łazienka	8.05 m <sup>2</sup>
łazienka	6.30 m <sup>2</sup>
pokój	10.85 m <sup>2</sup>
pokój	12.90 m <sup>2</sup>



DOBRY DOM  
ul. Wrzesława Romańczuka 6, 35-302 Rzeszów  
+48 17 852 52 30  
08:00 - 16:00

waldemar.kowalski@grupadobrydom.pl  
Podane ceny nie stanowią oferty handlowej w rozumieniu art. 66 par. 1 Kodeksu Cywilnego