

Podstawowe informacje



Dane techniczne projektu


Całkowita powierzchnia	240.70 m ²
Powierzchnia użytkowa	150.40 m ²
Powierzchnia zabudowy	135.10 m ²
Powierzchnia dachu	230 m ²
Kubatura	765 m ³
Wymiary budynku	16.25 x 9.75 m
Kąt nachylenia	42°
Wysokość budynku	8.80 m
Wymiary działki	24.25 x 17.75 m




Opis projektu

Przestronny salon połączony z kuchnią oraz poddasze jako raj dla dzieci. Garaż na dwa samochody. Dom jak marzenie, który nadaje doskonały kształt luksusowi i użyteczności i tym samym wychodzi naprzeciw oczekiwaniom domowników. To propozycja przyjazna większej rodzinie, prócz trzech sypialni na poddaszu znajduje się duży, osobny apartament z łazienką i garderobą, a na parterze jeszcze jeden pokój - idealny na kolejną sypialnię albo na gabinet do pracy. Dom przy Przyjaznej 8 to ikona komfortu, wycucia smaku i funkcjonalności, dlatego gwarantuje inwestorom sa...

Elewacje

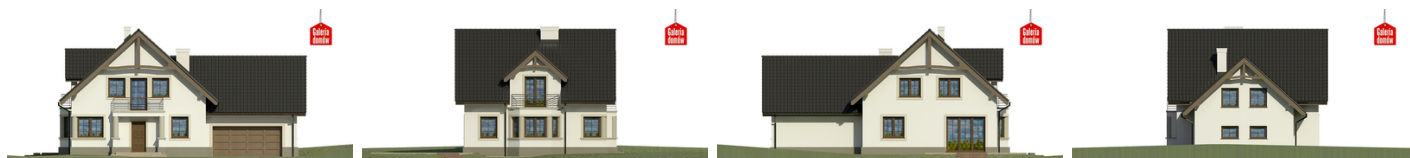


Sytuacje

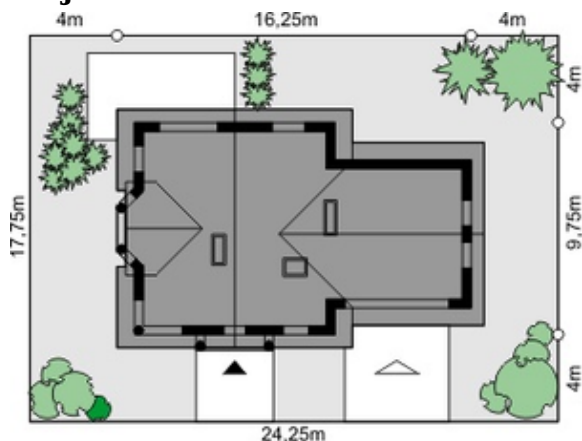

Rzuty

Parter 67.19 m²

Hall	4.03 m ²
Kotłownia	6.93 m ²
Garaż	35.44 m ²
Łazienka	3.07 m ²
Hall	3.40 m ²
Pokój	10.06 m ²
Pokój dzienny	28.71 m ²
Kuchnia	9.90 m ²
Spizarnia	1.09 m ²

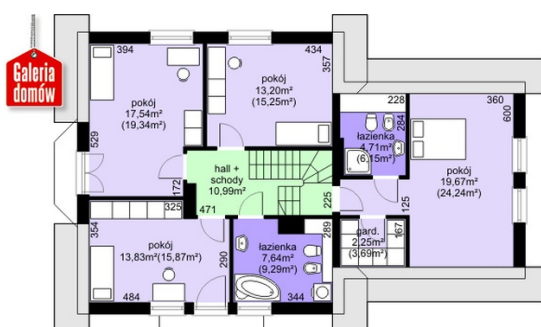
Poddasze 89.83 m²

Hall + schody	10.99 m ²
Łazienka	7.64 m ²
Garderoba	2.25 m ²
Pokój	19.67 m ²
Łazienka	4.71 m ²
Pokój	13.20 m ²
Pokój	17.54 m ²
Pokój	13.83 m ²