

Podstawowe informacje




Dane techniczne projektu

| | |
|------------------------|-----------------------|
| Całkowita powierzchnia | 336.60 m ² |
| Powierzchnia użytkowa | 149.40 m ² |
| Powierzchnia zabudowy | 139.90 m ² |
| Powierzchnia dachu | 242.60 m ² |
| Kubatura | 842.60 m ³ |
| Wymiary budynku | 15.30 x 10.80 m |
| Kąt nachylenia | 40° |
| Wysokość budynku | 8.40 m |
| Wymiary działki | 23.30 x 20.80 m |


Opis projektu

Dom parterowy, z użytkowym poddaszem, z garażem dwustanowiskowym, niepodpiwniczony
 Wersja technologiczna: murowana - beton komórkowy
 Ściany zewnętrzne: beton komórkowy gr. 24 cm + docieplenie systemem ECOROCK MAX gr. 15cm
 Ściany wewnętrzne: bloczki silikatowe gr. 24cm i 12cm
 Strop: żelbetowy
 Konstrukcja dachu: drewniana płatwiowa
 Rodzaj schodów: częściowo żelbetowe i częściowo prefabrykowane
 Pokrycie dachu: dachówka cementowa BRAA
 Elewacje: tynk na wełnie mineralnej
 Typ ogrzewania: kocioł na gaz

Elewacje

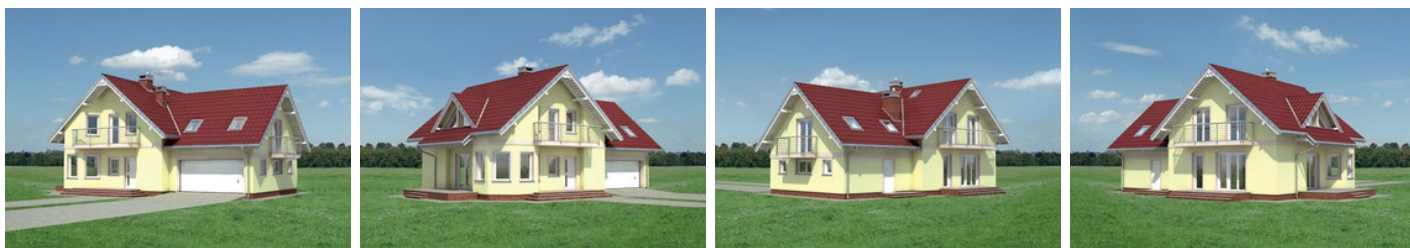

Sytuacje

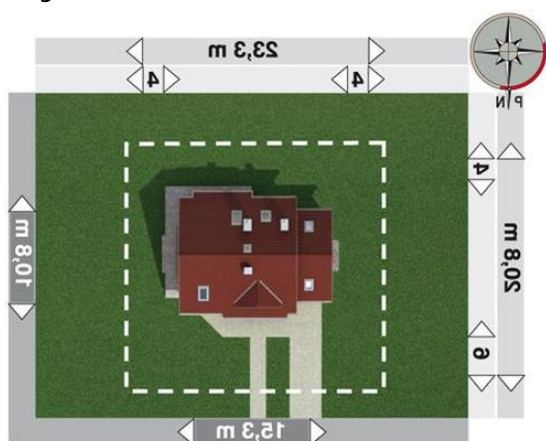

Rzuty**Parter 78.80 m²**

| | |
|-----------------|----------------------|
| kuchnia | 31.90 m ² |
| kotłownia | 25.90 m ² |
| pokój | 16.80 m ² |
| hol | 9.90 m ² |
| wiatrołap | 9.10 m ² |
| łazienka | 6.50 m ² |
| klatka schodowa | 4.90 m ² |
| garaż | 3.50 m ² |
| pokój dzienny | 2.20 m ² |

Poddasze 84.80 m²

| | |
|-----------------|----------------------|
| pokój | 23.60 m ² |
| pokój | 15.80 m ² |
| pokój | 14.30 m ² |
| pokój | 8.60 m ² |
| przedpokój | 6.60 m ² |
| łazienka | 5.90 m ² |
| łazienka | 4.10 m ² |
| garderoba | 3.70 m ² |
| klatka schodowa | 2.20 m ² |