

Podstawowe informacje




Dane techniczne projektu

Całkowita powierzchnia	180.60 m²
Powierzchnia użytkowa	180.24 m²
Wymiary budynku	19 x 19.01 m
Kąt nachylenia	25°
Wymiary działki	26 x 28.01 m


Opis projektu

Budynek parterowy, niepodpiwniczony. Garaż znajduje się w obrysie budynku. Dom jest wyraźnie podzielony na strefę nocną, przeznaczoną wyłącznie dla domowników oraz strefę dzienną z przestronnym halle łączonym z pokojem dziennym, w którego sąsiedztwie zlokalizowano gabinet i kuchnię. Kąt nachylenia połaci dachu 25°.

Elewacje

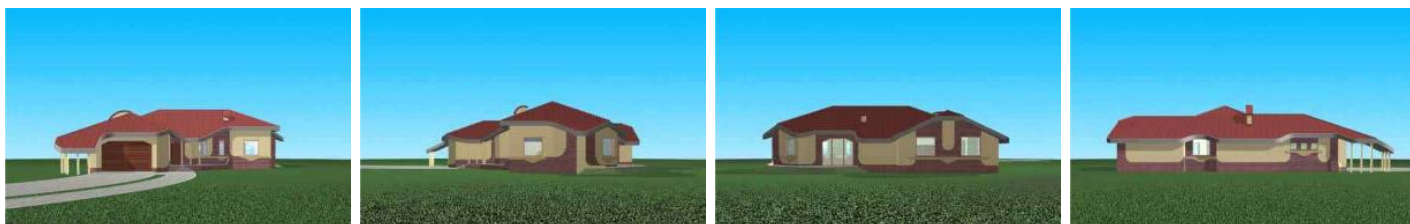

Sytuacje

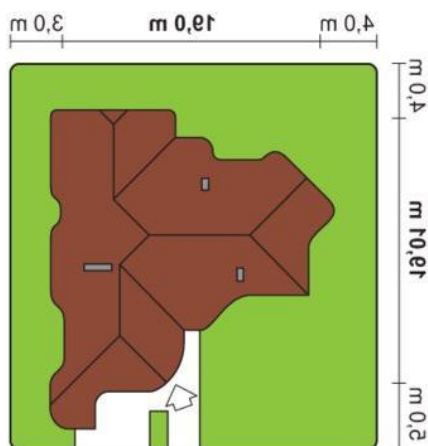

Rzuty

Parter 180.60 m²

Wiatrołap	3.70 m ²
Pokój	14.20 m ²
Pralnia	6.10 m ²
Łazienka	10.20 m ²
Pomieszczenie techniczne	5.10 m ²
Garaż	36.50 m ²
Toaleta	1.40 m ²
Hol	10.50 m ²
Spizarnia	2.00 m ²
Kuchnia	13.00 m ²
Pokój	30.90 m ²
Gabinet	13.00 m ²
Pokój	11.60 m ²
Pokój	14.30 m ²
Korytarz	8.10 m ²