

Podstawowe informacje




Dane techniczne projektu

Całkowita powierzchnia	520.80 m²
Powierzchnia użytkowa	415.10 m²
Powierzchnia zabudowy	331.40 m²
Wymiary budynku	23.18 x 27.55 m
Kąt nachylenia	30°
Wymiary działki	29.18 x 33.55 m


Opis projektu


Uwaga! Projekt o konstrukcji policzonej na szkody górnicze i uskoki geologiczne. Dom mieszkalny, jednorodzinny, wolno stojący, parterowy, z poddaszem użytkowym, niepodpiwniczony. W parterze budynku zaprojektowano jednoprzestrzenną część dzienną, na którą składa się powierzchnia pokoju dziennego z otwartą jadalnią, połączoną schodami z kuchnią i holem wejściowym. Północna część parteru przeznaczona została na pomieszczenia towarzyszące: garaż, pomieszczenie techniczne, garderobę i pomieszczenie gospodarcze. Oprócz tego parter mieści: gabinet, pralnię i łazienkę, p...

Elewacje

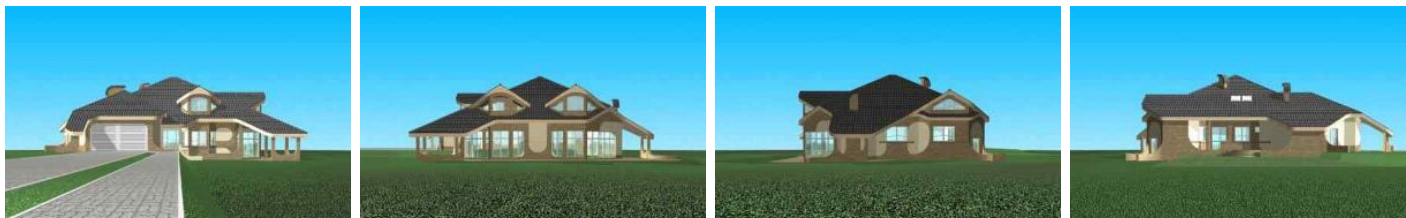

Sytuacje

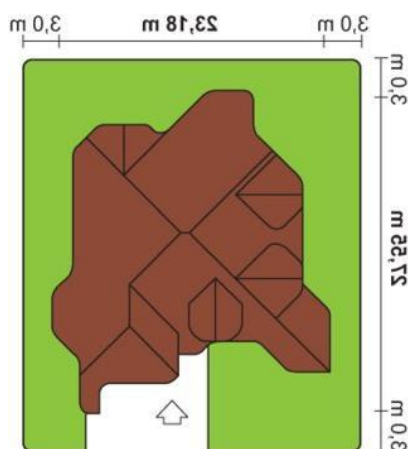

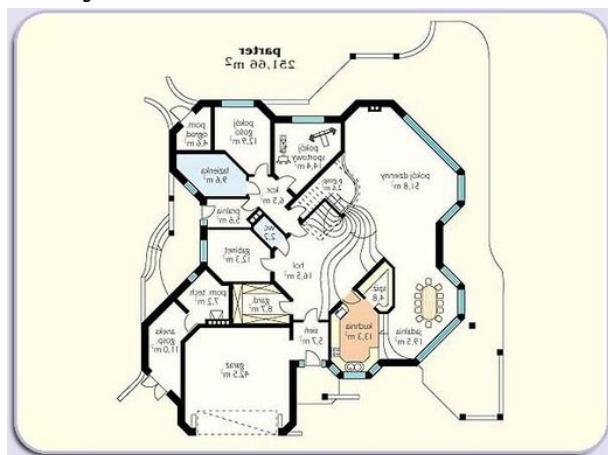Rzuty

Parter 225.40 m²

Korytarz	6.50 m ²
Wiatrołap	5.70 m ²
Pom. gospodarcze	4.60 m ²
Łazienka	9.60 m ²
Pralnia	5.60 m ²
Toaleta	2.20 m ²
Gabinet	12.30 m ²
Pomieszczenie techniczne	7.20 m ²
Garderoba	8.70 m ²
Garaż	42.50 m ²
Aneks	11.00 m ²
Kuchnia	13.30 m ²
Spizarnia	4.80 m ²
Jadalnia	19.50 m ²
Salon	51.80 m ²
Pom. gospodarcze	2.60 m ²
Pokój rekreacyjny	4.60 m ²
Pokój	12.90 m ²


Poddasze 163.60 m²

Hol	21.50 m ²
Garderoba	11.40 m ²
Sypialnia	30.40 m ²
Loggia	15.30 m ²
Sypialnia	28.80 m ²
Garderoba	6.40 m ²
Garderoba	8.10 m ²
Sypialnia	20.60 m ²
Łazienka	17.60 m ²
Sauna	3.50 m ²