

Podstawowe informacje




Dane techniczne projektu

Całkowita powierzchnia	485.60 m²
Powierzchnia użytkowa	510.10 m²
Wymiary budynku	20.84 x 36.88 m
Kąt nachylenia	25°
Wymiary działki	27.84 x 42.88 m


Opis projektu

Dom wolno stojący, jednorodzinny, parterowy, niepodpiwniczony, z częścią basenową, poddaszem użytkowym i garażem w obrębie bryły budynku. Otwarty charakter części dziennej parteru; jadalnia, kuchnia i pokój dzienny. W parterze wydzielona i zamknięta część sypialna: dwie sypialnie, dwie łazienki, garderoba i pralnia. Na poddaszu zlokalizowano dwie sypialnie, dwie garderoby i łazienkę oraz pomieszczenie strychowe.

Elewacje

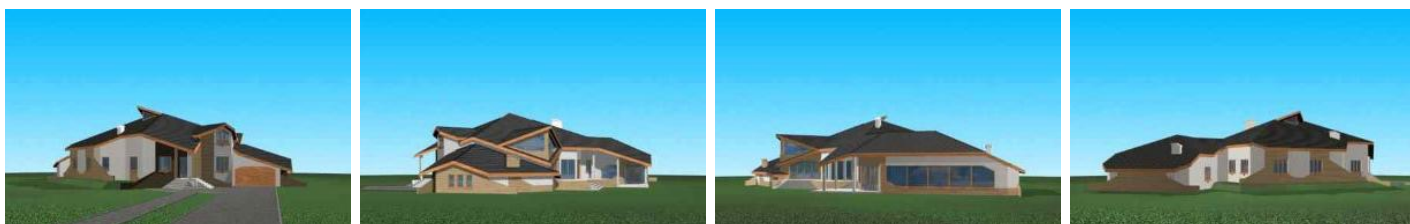

Sytuacje

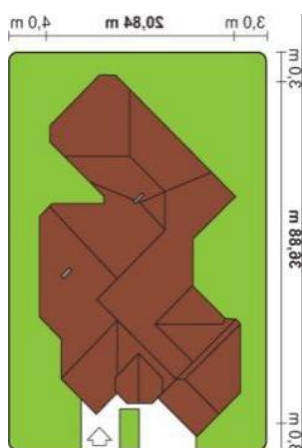

Rzuty

Parter 375.60 m²

Wiatrołap	4.40 m ²
Sauna	4.40 m ²
Basen	90.00 m ²
Siłownia	13.70 m ²
Aneks	4.40 m ²
Łazienka	14.00 m ²
Pralnia	5.80 m ²
Garderoba	5.80 m ²
Sypialnia	16.00 m ²
Sypialnia	15.70 m ²
Łazienka	6.30 m ²
Kuchnia	21.60 m ²
Toaleta	2.10 m ²
Garderoba	8.40 m ²
Gabinet	16.20 m ²
Hol	16.10 m ²
Korytarz	6.20 m ²
Spizarnia	4.70 m ²
Garaż	34.50 m ²
Kotłownia	10.30 m ²
Jadalnia	21.70 m ²
Salon	38.30 m ²
Korytarz	4.70 m ²
Szatnia	10.30 m ²


Poddasze 110 m²

Hol	18.30 m ²
Sypialnia	36.20 m ²
Sypialnia	12.40 m ²
Strych	16.10 m ²
Garderoba	7.80 m ²
Łazienka	14.20 m ²
Garderoba	5.00 m ²