

## Podstawowe informacje



## Dane techniczne projektu


<b>Całkowita powierzchnia</b>	<b>320.80 m<sup>2</sup></b>
<b>Powierzchnia użytkowa</b>	<b>135 m<sup>2</sup></b>
<b>Powierzchnia zabudowy</b>	<b>135.90 m<sup>2</sup></b>
<b>Powierzchnia dachu</b>	<b>228.90 m<sup>2</sup></b>
<b>Kubatura</b>	<b>730 m<sup>3</sup></b>
<b>Wymiary budynku</b>	<b>11 x 12.20 m</b>
<b>Kąt nachylenia</b>	<b>40°</b>
<b>Wysokość budynku</b>	<b>9 m</b>
<b>Wymiary działki</b>	<b>19 x 22.20 m</b>




## Opis projektu

**Dom parterowy z użytkowym poddaszem, z garażem** Gloria należy do domów średniej wielkości w tej grupie, dysponujących wbudowanym garażem. Jest to dom o reprezentacyjnym charakterze miejskiej willi, oferujące ponadprzeciętny standard przestrzeni mieszkalnej. Najciekawszy w tym projekcie jest zaskakujący mariaż tradycyjnej sylwetki i bogatego detalu architektonicznego z nowoczesnie prostą koncepcją organizacji parteru. Główną rolę w kadrowaniu jednoprzestrzennego wnętrza pokoju dziennego projektant powierzył schodom. Spiralny, dekoracyjny wachlarz zabiegowych stopni odsunięto nieco od...

## Elewacje

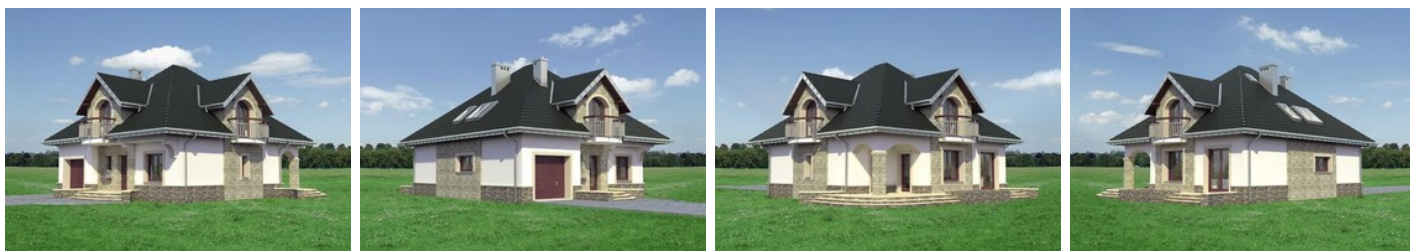

## Sytuacje

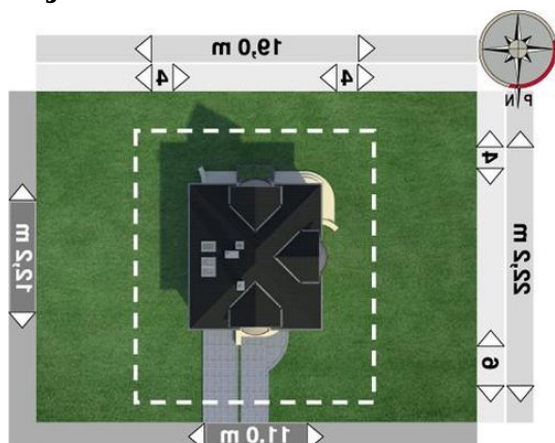

**Rzuty****Parter 75.50 m<sup>2</sup>**

wiatrołap	33.60 m <sup>2</sup>
kuchnia	2.00 m <sup>2</sup>
pokój	2.70 m <sup>2</sup>
garaż	2.70 m <sup>2</sup>
pokój dzienny	3.60 m <sup>2</sup>
garderoba	4.20 m <sup>2</sup>
spizarka	5.50 m <sup>2</sup>
klatka schodowa	9.30 m <sup>2</sup>
łazienka	10.40 m <sup>2</sup>
kotłownia	18.50 m <sup>2</sup>
hol	1.50 m <sup>2</sup>

**Poddasze 68.60 m<sup>2</sup>**

pokój	14.50 m <sup>2</sup>
klatka schodowa	2.70 m <sup>2</sup>
pralnia	3.00 m <sup>2</sup>
garderoba	3.00 m <sup>2</sup>
garderoba	3.20 m <sup>2</sup>
łazienka	6.90 m <sup>2</sup>
przedpokój	7.10 m <sup>2</sup>
pokój	11.60 m <sup>2</sup>
sypialnia	14.50 m <sup>2</sup>
garderoba	2.10 m <sup>2</sup>