

## Podstawowe informacje




## Dane techniczne projektu

Całkowita powierzchnia	333.20 m <sup>2</sup>
Powierzchnia użytkowa	127.80 m <sup>2</sup>
Powierzchnia zabudowy	138.50 m <sup>2</sup>
Powierzchnia dachu	241.30 m <sup>2</sup>
Kubatura	755 m <sup>3</sup>
Wymiary budynku	14.60 x 10.40 m
Kąt nachylenia	42°
Wysokość budynku	9.10 m
Wymiary działki	22.60 x 20.40 m


## Opis projektu

**Dom parterowy, z użytkowym poddaszem, z garażem**Wersja technologiczna: murowana - ceramikaŚciany zewnętrzne: pustaki ceramiczne gr. MAX 29 cm + ocieplenie styropian lub wełna gr. 15 cmŚciany wewnętrzne: pustak ceramiczny typu „U” gr. 25 cm; działowe: cegła kratówka gr. 12 cmStrop: gęstożebrowy typu ACKERMANNKonstrukcja dachu: drewniana, krokwiowo-jętkowaRodzaj schodów: żelbetowePokrycie dachu: dachówka betonowa lub ceramiczna BRAAElewacje: tynki firmy SICHER BAUTECHNIK, częściowo płytki elewacyjne oraz deskowanieTyp ogrzewania: kocioł na...

## Elewacje

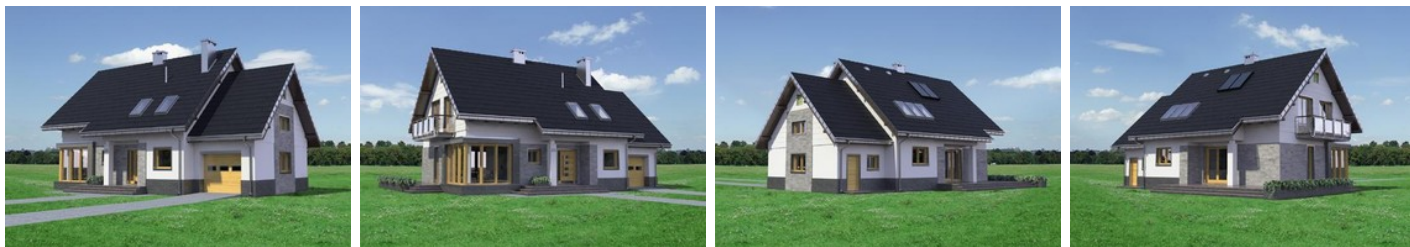

## Sytuacje

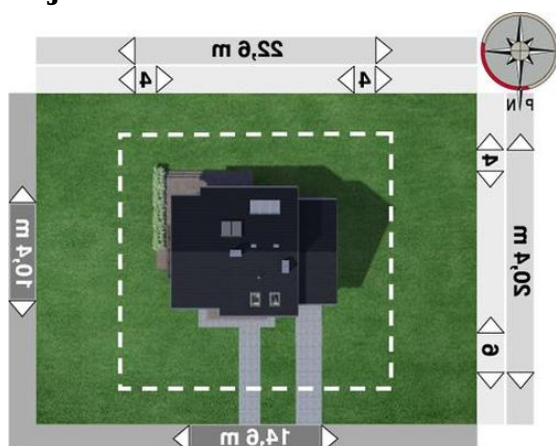

**Rzuty****Parter 66.20 m<sup>2</sup>**

sień	24.50 m <sup>2</sup>
kuchnia	0.00 m <sup>2</sup>
jadalnia	0.00 m <sup>2</sup>
gabinet	0.00 m <sup>2</sup>
pokój dzienny	0.00 m <sup>2</sup>
schody	2.80 m <sup>2</sup>
kotłownia	3.10 m <sup>2</sup>
wnęka	6.30 m <sup>2</sup>
<b>pomieszczenie gospodarcze</b>	8.70 m <sup>2</sup>
garaż	9.30 m <sup>2</sup>
łazienka	11.50 m <sup>2</sup>
hol	0.00 m <sup>2</sup>

**Poddasze 60 m<sup>2</sup>**

sypialnia	18.80 m <sup>2</sup>
pokój	14.70 m <sup>2</sup>
pokój	9.50 m <sup>2</sup>
przedpokój	6.30 m <sup>2</sup>
łazienka	6.20 m <sup>2</sup>
pralnia	2.70 m <sup>2</sup>
garderoba	1.80 m <sup>2</sup>
strych	0.00 m <sup>2</sup>
schody	0.00 m <sup>2</sup>