

## Podstawowe informacje



## Dane techniczne projektu


<b>Całkowita powierzchnia</b>	<b>315.80 m<sup>2</sup></b>
<b>Powierzchnia użytkowa</b>	<b>129.10 m<sup>2</sup></b>
<b>Powierzchnia zabudowy</b>	<b>133.60 m<sup>2</sup></b>
<b>Powierzchnia dachu</b>	<b>167.80 m<sup>2</sup></b>
<b>Kubatura</b>	<b>697.90 m<sup>3</sup></b>
<b>Wymiary budynku</b>	<b>13.60 x 12.10 m</b>
<b>Kąt nachylenia</b>	<b>40°</b>
<b>Wysokość budynku</b>	<b>8.80 m</b>
<b>Wymiary działki</b>	<b>21.60 x 22.10 m</b>




## Opis projektu

**Dom parterowy, z użytkowym poddaszem, z garażem**Wersja technologiczna: murowana - beton komórkowyŚciany zewnętrzne: bloczki SOLBET Optimal gr. 30 cm na zaprawie cienkowarstwowej SICHER BAUTECHNIK + docieplenie (wełna lub styropian) gr. 15 cmŚciany wewnętrzne: bloczki SOLBET Optimal gr. 24 cm i 12 cm na zaprawie cienkowarstwowej SICHER BAUTECHNIKStrop: lekki strop panelowy Smart firmy KONBETKonstrukcja dachu: drewniana, jętkowaRodzaj schodów: żelbetowePokrycie dachu: dachówka betonowa lub ceramicznaBRAAElewacje: tynki firmy SICHER BAUTECHNIK,...

## Elewacje

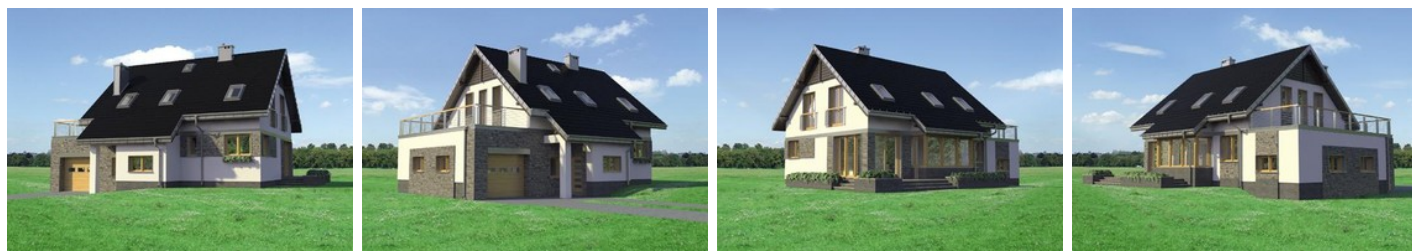

## Sytuacje

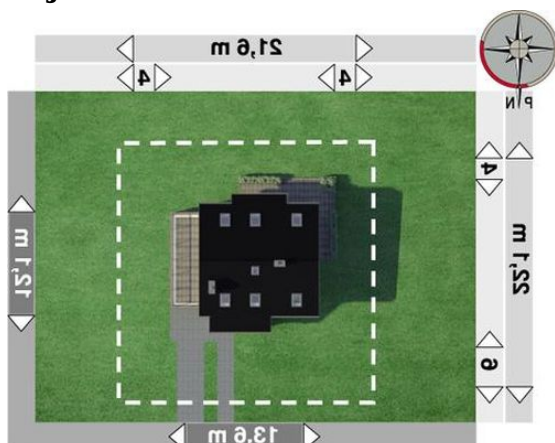

**Rzuty****Parter 71.90 m<sup>2</sup>**

hol	31.10 m <sup>2</sup>
kuchnia	0.00 m <sup>2</sup>
pokój dzienny	0.00 m <sup>2</sup>
klatka schodowa	0.00 m <sup>2</sup>
pomieszczenie gospodarcze	2.30 m <sup>2</sup>
kotłownia	3.30 m <sup>2</sup>
garaż	3.60 m <sup>2</sup>
spizarka	3.80 m <sup>2</sup>
sień	6.60 m <sup>2</sup>
korytarz	9.60 m <sup>2</sup>
łazienka	11.60 m <sup>2</sup>
pokój	0.00 m <sup>2</sup>

**Poddasze 54.10 m<sup>2</sup>**

sypialnia	17.40 m <sup>2</sup>
pokój	13.40 m <sup>2</sup>
pokój	9.90 m <sup>2</sup>
przedpokój	6.70 m <sup>2</sup>
łazienka	6.00 m <sup>2</sup>
schowek	0.70 m <sup>2</sup>
klatka schodowa	0.00 m <sup>2</sup>