

Podstawowe informacje



Dane techniczne projektu


Całkowita powierzchnia	190.40 m²
Powierzchnia użytkowa	123.52 m²
Powierzchnia zabudowy	190.40 m²
Powierzchnia dachu	246 m²
Kubatura	971 m³
Wymiary budynku	14.50 x 21.30 m
Kąt nachylenia	35°
Wysokość budynku	7.04 m
Wymiary działki	22.50 x 29.30 m

Opis projektu

HomeKoncept 32 to najmniejszy wariant naszego wyjątkowego domu HomeKoncept 26, idealny dla nielicznej rodziny. Na niewielkiej powierzchni zaprojektowaliśmy naprawdę funkcjonalne wnętrze z wyraźnym podziałem na dzienną oraz intymną strefę domowników. Do dyspozycji mieszkańców są dwie sypialnie oraz gabinet. Zadbaliśmy również o pomieszczenia dodatkowe, takie jak spiżarnia, pralnia czy garderoba przy dużej sypialni.


Projekt zachowuje to, co najcenniejsze z pierwowzoru - duże przeszklenia, dzięki którym wnętrze pełne jest naturalnego światła.

Elewacje

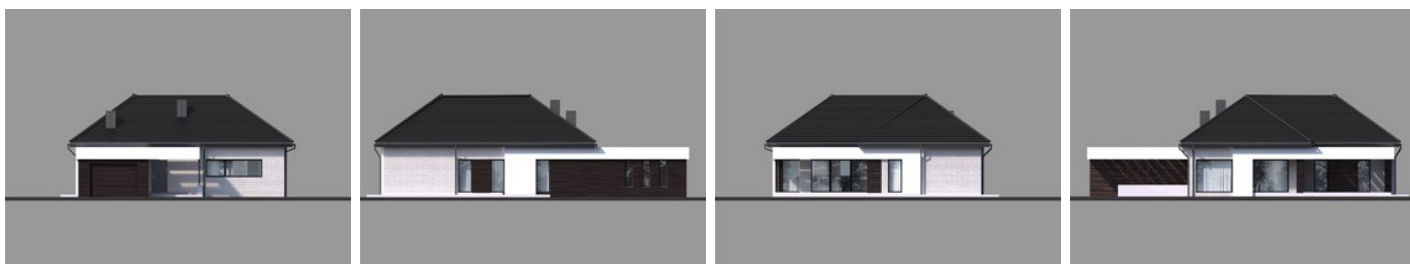


Przekrój

HomeKONCEPT 32
wersja podstawowa
przekrój

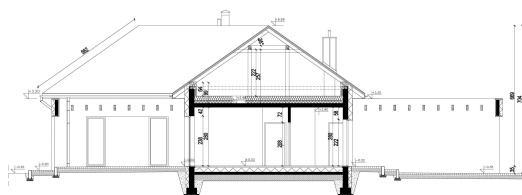

Sytuacje

HomeKONCEPT 32
wersja podstawowa
zagospodarowanie terenu

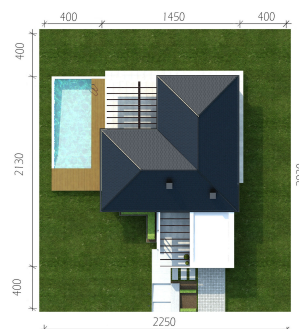

Rzuty

