

Podstawowe informacje




Dane techniczne projektu

Całkowita powierzchnia	147.25 m²
Powierzchnia użytkowa	98.80 m²
Powierzchnia zabudowy	147.25 m²
Powierzchnia dachu	260.80 m²
Kubatura	491.95 m³
Wymiary budynku	15.70 x 11.95 m
Kąt nachylenia	45°
Wysokość budynku	5.23 m
Wymiary działki	23.70 x 19.95 m


Opis projektu


Oryginalny, tani w budowie dom parterowy z dachem poprowadzonym do samej ziemi

Elewacje

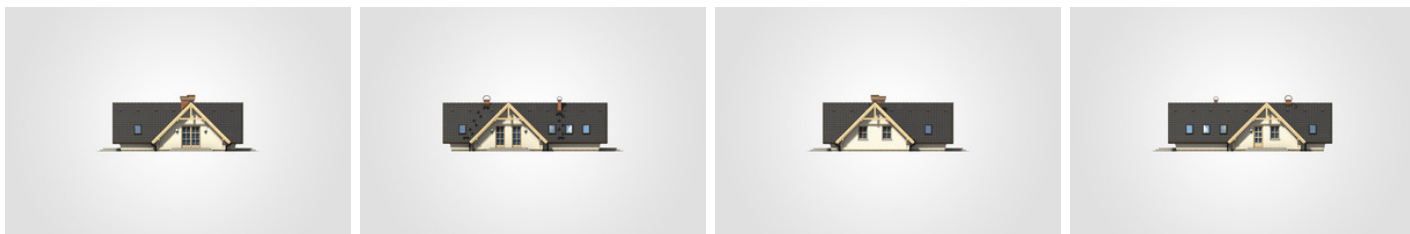

Przekrój

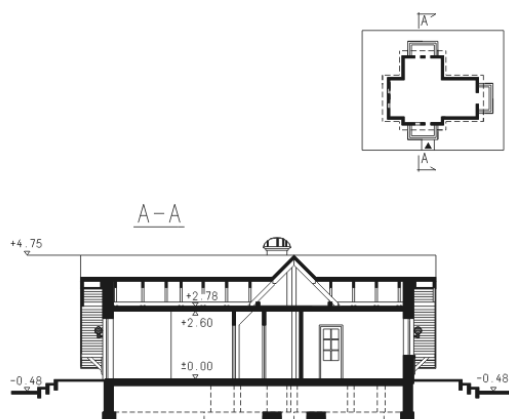

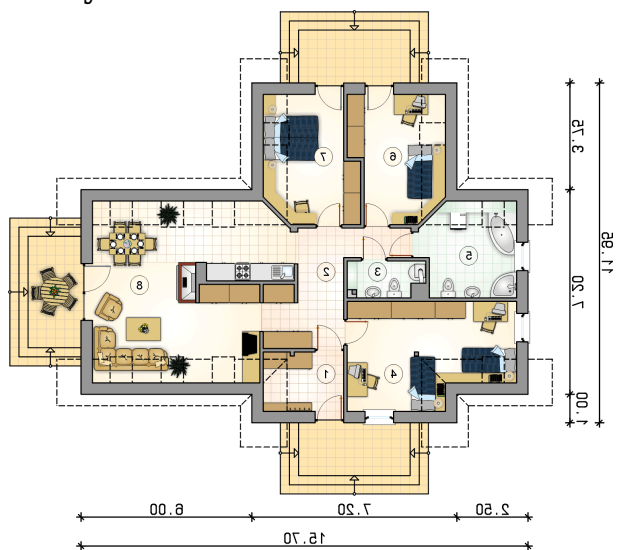Rzuty

Parter 98.80 m²

przedsionek	4.50 m ²
hall	12.10 m ²
kotłownia z w.c.	3.30 m ²
pokój	17.30 m ²
łazienka	8.75 m ²
pokój	11.00 m ²
pokój	10.85 m ²
pokój dzienny z kuchnią i jadalnią	31.00 m ²

