

Podstawowe informacje



Dane techniczne projektu

Całkowita powierzchnia	159.90 m²
Powierzchnia użytkowa	112.30 m²
Powierzchnia zabudowy	141.90 m²
Powierzchnia dachu	238 m²
Kubatura	772 m³
Wymiary budynku	14.20 x 9.90 m
Kąt nachylenia	35°
Wysokość budynku	7.40 m
Wymiary działki	22.20 x 19.90 m


Opis projektu

Dom parterowy z nieużytkowym poddaszem


Poprzez wiatrołap z garderobą wchodzimy do hallu. Po lewej stronie znajduje się otwarty salon z kominkiem i wyjściem do ogrodu. W głębi mamy kuchnię z jadalnią. Budynek posiada 3 sypialnie oraz węzeł sanitarny i łazienkę. W projekcie przewidziano również gabinet oraz kotłownię z pralnią i pomieszczenie gospodarcze. Bryła budynku jest zwarta, przykryta czterospadowym dachem o kącie nachylenia 35 stopni. Na elewacji frontowej i tylnej wprowadzono portyki wsparte na kolumnach., co nadaje bryle charakter dworski

Wersja t...

Elewacje

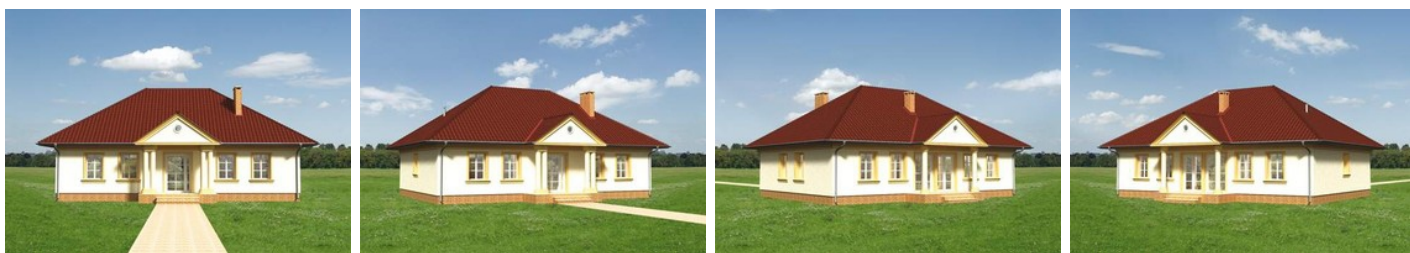

Sytuacje

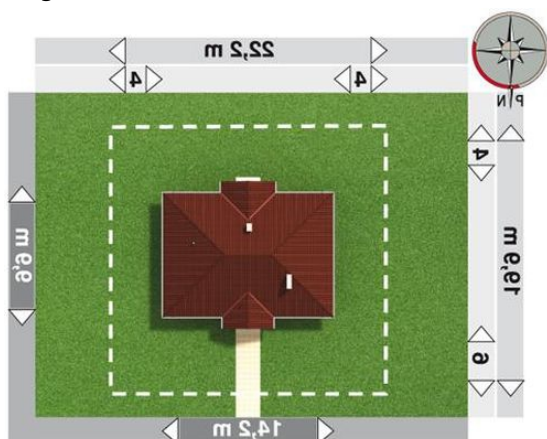

Rzuty

Parter 117.20 m²

pokój dzienny	33.60 m ²
łazienka	4.60 m ²
wc + natrysk	2.90 m ²
spizarka	1.90 m ²
pokój	13.60 m ²
kuchnia	11.30 m ²
pokój	10.90 m ²
hol	9.80 m ²
pokój	9.70 m ²
gabinet	9.40 m ²
kotłownia	4.80 m ²
wiatrołap	4.70 m ²