

Podstawowe informacje




Dane techniczne projektu

Całkowita powierzchnia	196.60 m²
Powierzchnia użytkowa	111.30 m²
Powierzchnia zabudowy	82.80 m²
Powierzchnia dachu	202 m²
Kubatura	799.40 m³
Wymiary budynku	11.20 x 7.60 m
Kąt nachylenia	50°
Wysokość budynku	9 m
Wymiary działki	19.20 x 17.60 m


Opis projektu

Dom parterowy, z użytkowym poddaszem, niepodpiwniczony Parter budynku mieści sień, hol, łazienkę, kuchnię, jadalnię, pokój dzienny. Schody zabiegowe z holu prowadzą na użytkowe poddasze, na które składają się: przedpokój, 2 pokoje, łazienka i niewielki schowek. Dom o prostej bryle prostopadłościanu przykrytego czterospadowym dachem o kącie nachylenia połaci 50° a przy okapach 40°. Tradycyjny, symetryczny układ podkreśla podcień wejścia zaakcentowany wolim okiem oraz wykusz od strony ogrodu podparty kolumnami. Wersja technologiczna: murowana - beton komórkowy. Ściany zewnętrzne...

Elewacje

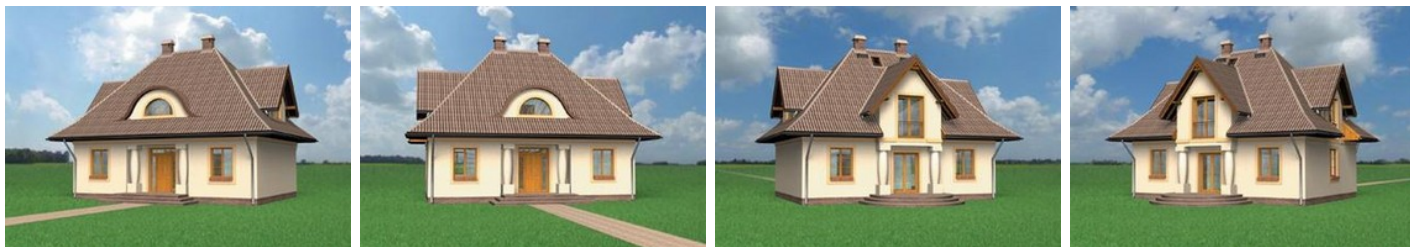

Sytuacje

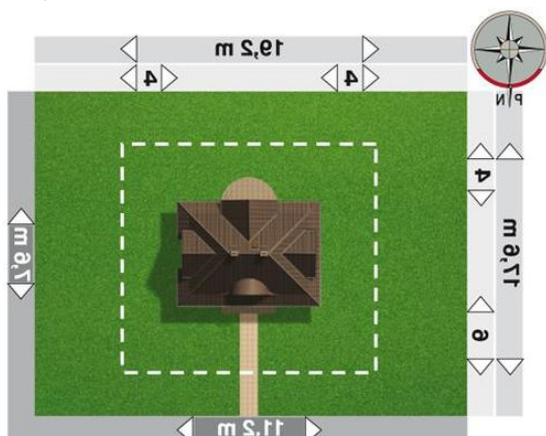

Rzuty**Parter 61.50 m²**

pokój dzienny	22.10 m ²
jadalnia	11.20 m ²
kuchnia	8.80 m ²
hol	7.30 m ²
łazienka	6.80 m ²
sień	3.30 m ²
klatka schodowa	2.00 m ²

Poddasze 53.80 m²

pokój	18.00 m ²
pokój	17.30 m ²
łazienka	7.60 m ²
przedpokój	7.00 m ²
klatka schodowa	2.00 m ²
schowek	1.90 m ²