

Podstawowe informacje




Dane techniczne projektu

Całkowita powierzchnia	107.10 m ²
Powierzchnia użytkowa	67.10 m ²
Powierzchnia zabudowy	99.40 m ²
Powierzchnia dachu	154 m ²
Kubatura	375 m ³
Wymiary budynku	11.90 x 8.90 m
Kąt nachylenia	24°
Wysokość budynku	5.50 m
Wymiary działki	16.90 x 21.90 m


Opis projektu

Dom parterowy, niepodpiwniczony Mały dom dla 3 osobowej rodziny. Wejście z bocznego podcienia przez sień do holu, skąd można dostać się do kuchni i pokoju dziennego oraz do łazienki, dwóch pokoi sypialnych, kotłowni i spiżarni. Prosta, oszczędna bryła wzbogacona detalami architektonicznymi, przykryta dachem dwuspadowym o kącie nachylenia połaci 24°. Nieskomplikowana konstrukcja. Projekt możliwy jest do realizacji na wąskiej działce z dojazdem od strony nasłonecznionej. Wersja technologiczna: murowana - ceramika Ściany zewnętrzne: cegła kratówka + styropian Ściany wewnętrzne...

Elewacje

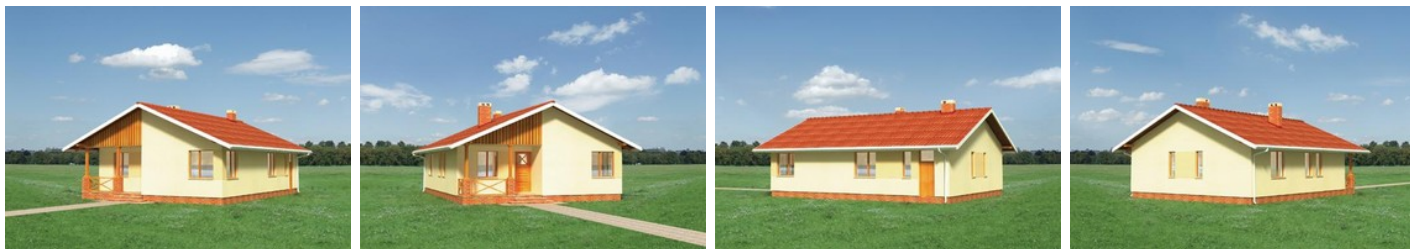

Sytuacje

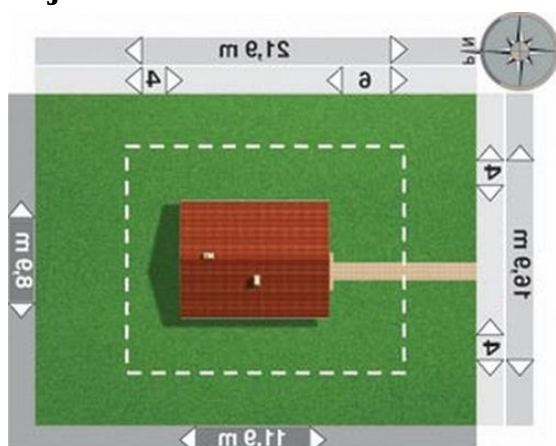

Rzuty**Parter 78.70 m²**

pokój dzienny	19.40 m ²
pokój	11.90 m ²
kotłownia	11.40 m ²
pokój	10.10 m ²
kuchnia	9.20 m ²
hol	8.30 m ²
łazienka	4.20 m ²
spizarka	2.50 m ²
sień	1.70 m ²