

Podstawowe informacje




Dane techniczne projektu

Całkowita powierzchnia	178.50 m ²
Powierzchnia użytkowa	126 m ²
Powierzchnia zabudowy	149.20 m ²
Powierzchnia dachu	226 m ²
Kubatura	687 m ³
Wymiary budynku	14.70 x 12.90 m
Kąt nachylenia	30°
Wysokość budynku	6 m
Wymiary działki	22.70 x 22.90 m


Opis projektu

Dom parterowy, niepodpiwniczony Wejście do budynku z podcienia wejściowego przez wiatrolap i hol wprost do pokoju dziennego, dalej przejście na zadaszony taras. Z holu dostępna jest kuchnia z jadalnią i łazienka, w której zamontowany został piec c.o. oraz druga część budynku, na którą składają się 3 pokoje sypialne dostępne z obszernego przedpokoju i łazienka. Budynek parterowy niepodpiwniczony zaprojektowany na rzucie litery "T", nakryty dachem wielospadowym o kącie nachylenia połaci 30°. Cechą charakterystyczną jest obszerny podcień od frontu i od ogrodu. Wersja technologiczna...

Elewacje

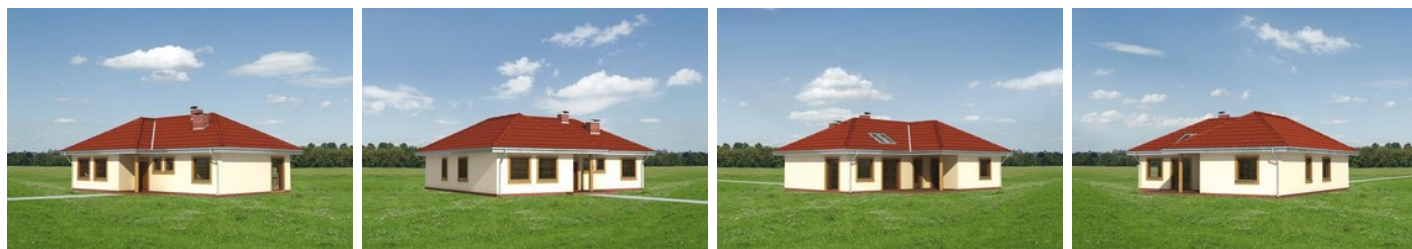

Sytuacje

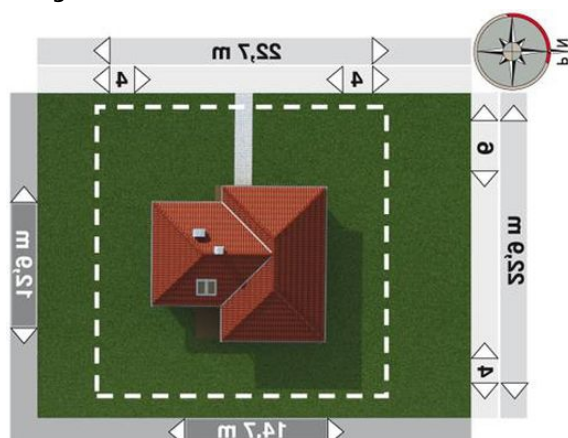

Rzuty**Parter 126 m²**

pokój dzienny	35.80 m ²
łazienka	5.10 m ²
hol	7.40 m ²
przedpokój	8.60 m ²
kuchnia	8.70 m ²
łazienka	9.70 m ²
pokój	13.50 m ²
pokój	17.10 m ²
pokój	17.20 m ²
sień	2.90 m ²