

## Podstawowe informacje



## Dane techniczne projektu


<b>Całkowita powierzchnia</b>	<b>279.90 m<sup>2</sup></b>
<b>Powierzchnia użytkowa</b>	<b>132.80 m<sup>2</sup></b>
<b>Powierzchnia zabudowy</b>	<b>115.50 m<sup>2</sup></b>
<b>Powierzchnia dachu</b>	<b>210.10 m<sup>2</sup></b>
<b>Kubatura</b>	<b>820 m<sup>3</sup></b>
<b>Wymiary budynku</b>	<b>13.20 x 8.70 m</b>
<b>Kąt nachylenia</b>	<b>40°</b>
<b>Wysokość budynku</b>	<b>8.10 m</b>
<b>Wymiary działki</b>	<b>21.20 x 18.70 m</b>




## Opis projektu

**Dom parterowy, z użytkowym poddaszem, niepodpiwniczony, z garażem** Budynek jest parterowy z użytkowym poddaszem, niepodpiwniczony. Na parterze znajduje się sień, kotłownia, w.c., hol, kuchnia z jadalnią, pokój dzienny oraz garaż. Na poddaszu umieszczono przedpokój, 3 pokoje sypialne (w tym jeden z garderobą), łazienkę. Bryłę budynku tworzy prostopadłościan nakryty dachem dwuspadowym, symetrycznym z wysuniętymi fragmentami nad tarasem i podestem wejściowym (kąt nachylenia połaci 40°). Budynek urozmaicają lukarny. Wersja technologiczna: murowana - ceramika Ściany zewnętrzne: p...

## Elewacje

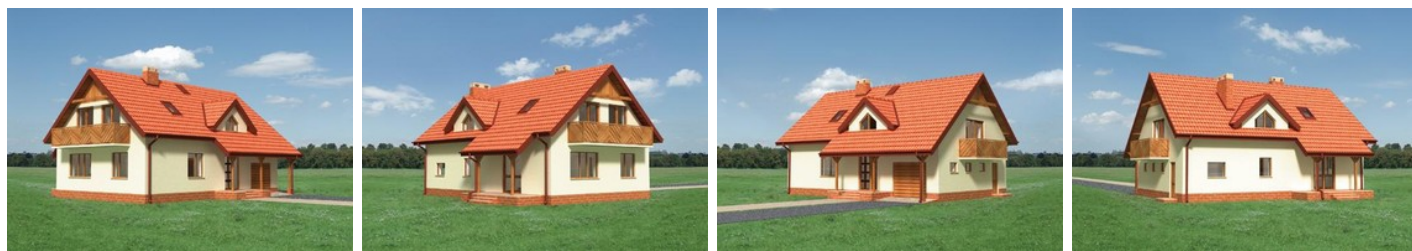

## Sytuacje

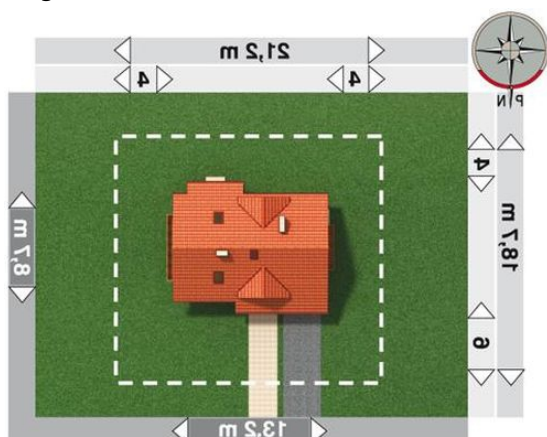

**Rzuty****Parter 68.80 m<sup>2</sup>**

<b>pokój dzienny</b>	25.80 m <sup>2</sup>
<b>garaż</b>	18.40 m <sup>2</sup>
<b>kuchnia</b>	9.50 m <sup>2</sup>
<b>jadalnia</b>	8.00 m <sup>2</sup>
<b>hol</b>	7.70 m <sup>2</sup>
<b>kotłownia</b>	6.90 m <sup>2</sup>
<b>łazienka</b>	4.70 m <sup>2</sup>
<b>sień</b>	3.80 m <sup>2</sup>
<b>klatka schodowa</b>	2.40 m <sup>2</sup>

**Poddasze 76.20 m<sup>2</sup>**

<b>pokój</b>	18.50 m <sup>2</sup>
<b>pokój</b>	18.00 m <sup>2</sup>
<b>pokój</b>	14.70 m <sup>2</sup>
<b>przedpokój</b>	10.40 m <sup>2</sup>
<b>garderoba</b>	6.50 m <sup>2</sup>
<b>łazienka</b>	5.70 m <sup>2</sup>
<b>klatka schodowa</b>	2.40 m <sup>2</sup>