

Podstawowe informacje



Dane techniczne projektu

Całkowita powierzchnia	112.20 m²
Powierzchnia użytkowa	69.10 m²
Powierzchnia zabudowy	55 m²
Powierzchnia dachu	95.10 m²
Kubatura	263.40 m³
Wymiary budynku	8.50 x 6.50 m
Kąt nachylenia	40°
Wysokość budynku	6.30 m

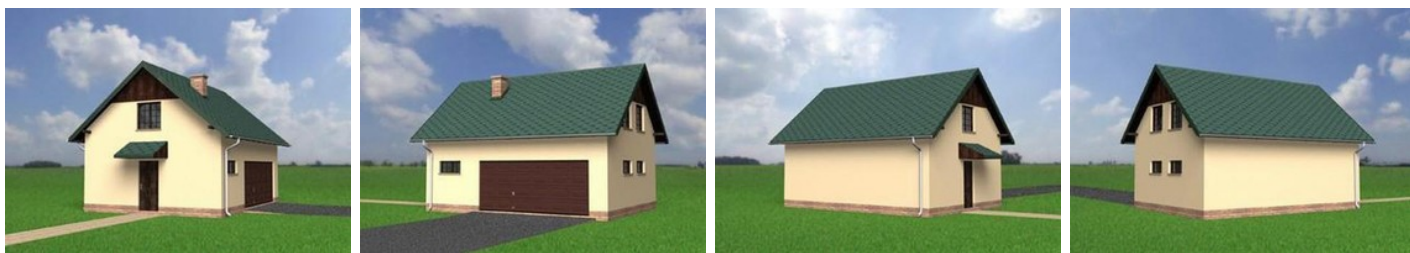


Opis projektu

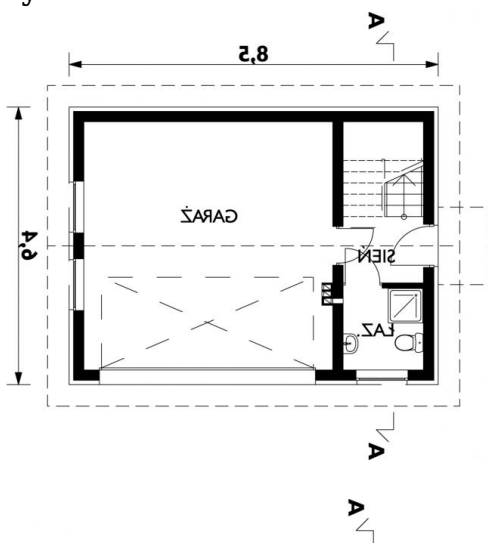
Budynek parterowy z garażem na dwa samochody oraz częścią mieszkalną na poddaszu

Wersja technologiczna: murowana - beton komórkowy
Sciany zewnętrzne: beton komórkowy
Sciany wewnętrzne: beton komórkowy
Strop: żelbetowy lub drewniany z belek stropowych STEICO Joist (polecamy rozwiązanie alternatywne)
Konstrukcja dachu: drewniana, jętkowa
Rodzaj schodów:
Pokrycie dachu: dachówki bitumiczne firmy IKO
Elewacje:
Typ ogrzewania:

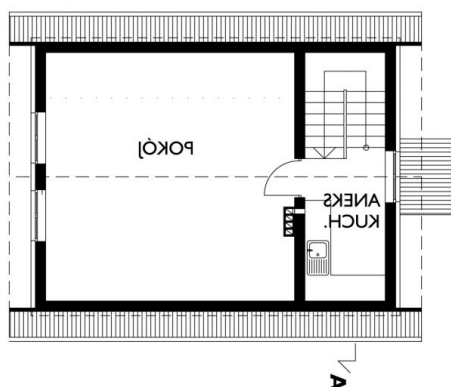
Elewacje



Sytuacje

Rzuty

Parter 8.50 m²

garaż	33.10 m ²
łazienka	3.50 m ²
sień	2.90 m ²
klatka schodowa	2.10 m ²


Poddasze 27.50 m²

pokój	20.90 m ²
aneks kuchenny	4.40 m ²
klatka schodowa	2.20 m ²