

Podstawowe informacje




Dane techniczne projektu

Całkowita powierzchnia	329.10 m ²
Powierzchnia użytkowa	169.90 m ²
Powierzchnia zabudowy	174.30 m ²
Powierzchnia dachu	322.70 m ²
Kubatura	1 045.50 m ³
Wymiary budynku	17.70 x 12 m
Kąt nachylenia	45°
Wysokość budynku	8.90 m
Wymiary działki	25.70 x 22 m


Opis projektu

Dom parterowy, z użytkowym poddaszem, niepodpiwniczony, z garażem
 Parterowy budynek z użytkowym poddaszem, niepodpiwniczony. Na parterze znajduje się sień, hol, w.c., kotłownia, kuchnia, jadalnia, pokój dzienny, pokój gościnny, pomieszczenia gospodarcze i garaż. Na poddaszu zlokalizowano 4 pokoje sypialne, łazienkę oraz w.c. Bryła urozmaicona jest poprzez zestawienie różnych form architektonicznych. Cechują ją malownicze podcienia i lukarny oraz różnorodność detalu architektonicznego i form dachów. Wersja technologiczna: murowana - beton komórkowy Ściany zewnętrzne: beton k...

Elewacje

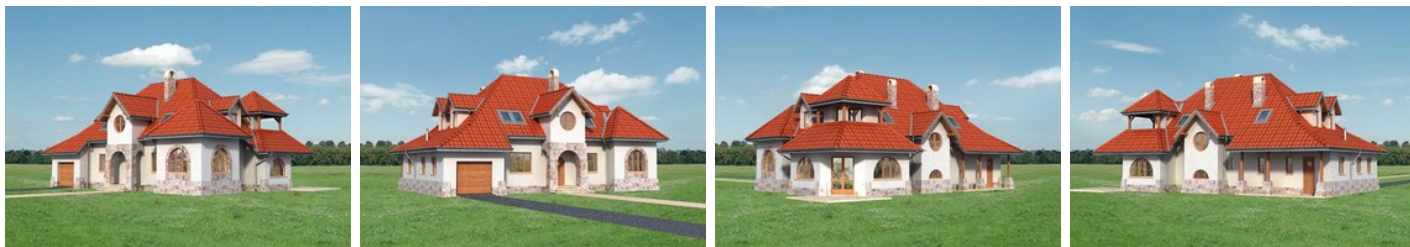

Sytuacje

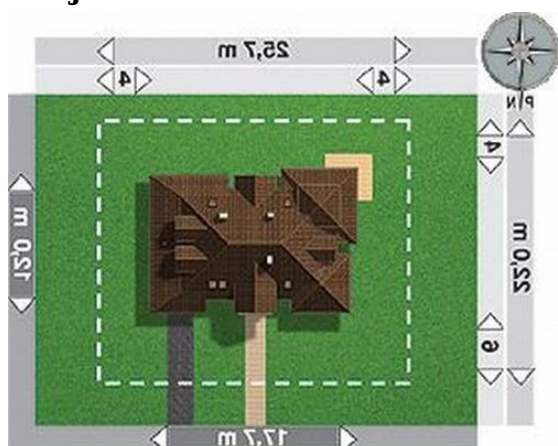

Rzuty**Parter 121.90 m²**

hol	35.20 m ²
pomieszczenie gospodarcze	2.90 m ²
pokój	3.40 m ²
jadalnia	3.60 m ²
garaż	3.60 m ²
pokój dzienny	3.70 m ²
korytarz	7.30 m ²
kotłownia	9.10 m ²
wc	10.50 m ²
sień	11.30 m ²
klatka schodowa	14.50 m ²
spizarka	14.70 m ²
korytarz	19.40 m ²
kuchnia	2.10 m ²

Poddasze 75.20 m²

pokój	14.40 m ²
pokój	14.20 m ²
pokój	14.10 m ²
przedpokój	11.40 m ²
łazienka	8.20 m ²
pokój	7.70 m ²
klatka schodowa	3.60 m ²
wc	1.60 m ²