

Podstawowe informacje




Dane techniczne projektu

Całkowita powierzchnia	321.90 m ²
Powierzchnia użytkowa	168.90 m ²
Powierzchnia zabudowy	132.10 m ²
Powierzchnia dachu	242.90 m ²
Kubatura	810.60 m ³
Wymiary budynku	13.10 x 10.10 m
Kąt nachylenia	45°
Wysokość budynku	9.60 m
Wymiary działki	21.70 x 20.40 m


Opis projektu

Dom parterowy, z użytkowym poddaszem, niepodpiwniczony Obszerna sień wejściowa, z otwartą klatką schodową, prowadzi do centralnie zlokalizowanego holu, skąd dostępne są: kuchnia z jadalnią, pokój dzienny i dodatkowy pokój oraz łazienka. Z sieni wejście do kotłowni. Na poddaszu mieszczą się 3 duże i 1 mniejszy pokój oraz łazienka. Schodkami opuszczanymi dostać się można na stryszek, który nadaje się do wykorzystania jako np. pomieszczenie gospodarcze. Malowniczy i ciekawy wygląd budynku powstał dzięki nakryciu prostej bryły dachem czterospadowym o kącie nachylenia połaci 45° z jedną...

Elewacje

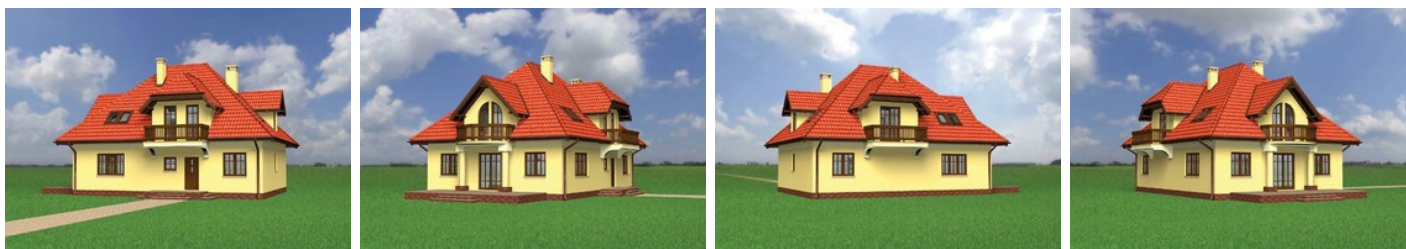

Sytuacje

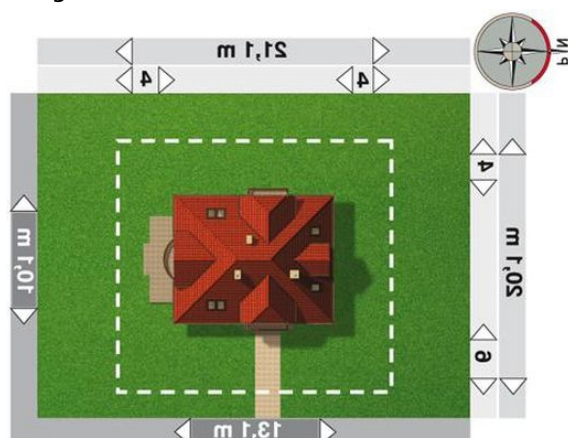

Rzuty**Parter 103.80 m²**

pokój dzienny	28.70 m ²
kuchnia + jadalnia	22.50 m ²
pokój	14.20 m ²
hol	10.10 m ²
kotłownia + pralnia	8.00 m ²
sień	7.70 m ²
łazienka	7.60 m ²
klatka schodowa	3.10 m ²
schowek	1.90 m ²

Poddasze 81.30 m²

pokój	18.10 m ²
pokój	18.10 m ²
pokój	15.80 m ²
pokój	10.30 m ²
przedpokój	9.20 m ²
łazienka	6.70 m ²
klatka schodowa	3.10 m ²