

## Podstawowe informacje




## Dane techniczne projektu

Całkowita powierzchnia	291.60 m <sup>2</sup>
Powierzchnia użytkowa	130.90 m <sup>2</sup>
Powierzchnia zabudowy	116 m <sup>2</sup>
Powierzchnia dachu	201.20 m <sup>2</sup>
Kubatura	905.80 m <sup>3</sup>
Wymiary budynku	12.90 x 10.80 m
Kąt nachylenia	40°
Wysokość budynku	8.30 m
Wymiary działki	20.90 x 20.80 m


## Opis projektu

**Dom parterowy, z użytkowym poddaszem, niepodpiwniczony, z garażem**Przez korytarz wchodzimy do holu. Na parterze znajdują się: pokój dzienny z wyjściem na taras, kuchnia, spiżarka, w.c., kotłownia, pomieszczenie gospodarcze i garaż. Na poddaszu - przedpokój, 4 sypialnie, garderoba, 2 łazienki i pomieszczenia gospodarcze. Bryłę budynku stanowi prostopadłościan rozbudowany poprzez wysuniętą bryłę kuchni oraz podcień dostępny z pokoju dziennego i wysunięcie pokoju nad podestem wejściowym. Budynek nakryty dachem dwuspadowym o kącie nachylenia 40°, z którym przenikają się zadaszenia wysun...

## Elewacje

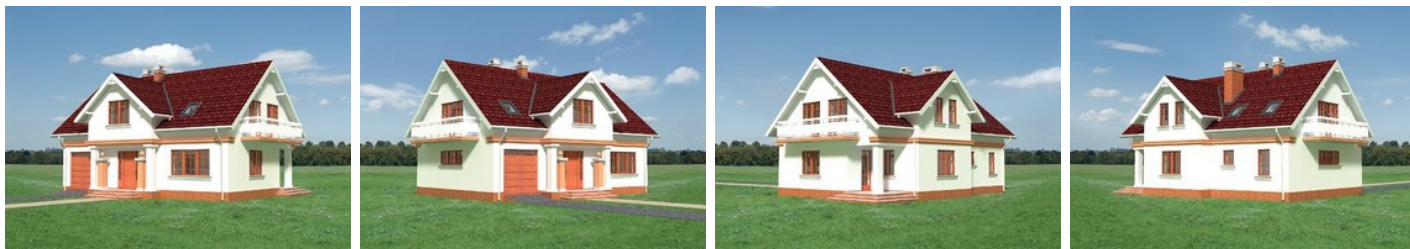

## Sytuacje

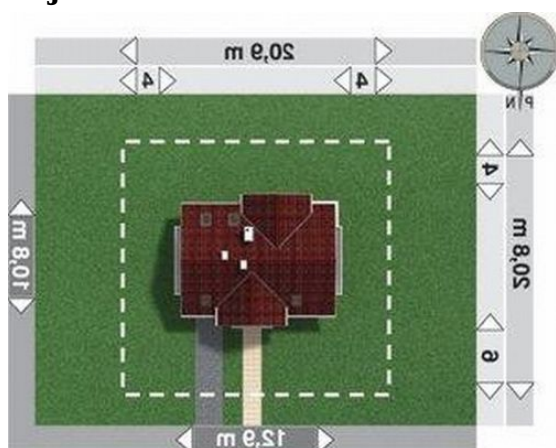

**Rzuty****Parter 70.10 m<sup>2</sup>**

sień	24.40 m <sup>2</sup>
kuchnia	1.50 m <sup>2</sup>
garaż	4.30 m <sup>2</sup>
pokój dzienny	4.40 m <sup>2</sup>
spizarka	6.30 m <sup>2</sup>
wc	7.40 m <sup>2</sup>
kotłownia	7.50 m <sup>2</sup>
klatka schodowa	13.00 m <sup>2</sup>
pomieszczenie gospodarcze	17.50 m <sup>2</sup>
hol	1.30 m <sup>2</sup>

**Poddasze 79.20 m<sup>2</sup>**

pokój	16.60 m <sup>2</sup>
garderoba	1.90 m <sup>2</sup>
klatka schodowa	2.10 m <sup>2</sup>
łazienka	3.40 m <sup>2</sup>
łazienka	6.00 m <sup>2</sup>
przedpokój	8.40 m <sup>2</sup>
pokój	12.50 m <sup>2</sup>
pokój	12.60 m <sup>2</sup>
pokój	14.40 m <sup>2</sup>
pomieszczenie gospodarcze	1.30 m <sup>2</sup>