

## Podstawowe informacje




## Dane techniczne projektu

Całkowita powierzchnia	192.30 m <sup>2</sup>
Powierzchnia użytkowa	101.70 m <sup>2</sup>
Powierzchnia zabudowy	82 m <sup>2</sup>
Powierzchnia dachu	141.50 m <sup>2</sup>
Kubatura	532.80 m <sup>3</sup>
Wymiary budynku	10 x 8.20 m
Kąt nachylenia	42°
Wysokość budynku	8.10 m
Wymiary działki	18 x 18.20 m


## Opis projektu

**Dom parterowy, z użytkowym poddaszem, niepodpiwniczony** Na parterze znajduje się hol wejściowy, pokój dzienny z jadalnią, kuchnia oraz dodatkowy pokój, który można łatwo połączyć z salonem. Za schodami mieści się kotłownia oraz w.c. z prysznicem. Układ pomieszczeń i ich wzajemne połączenia rozwiązane są w zgodzie z zasadami ergonomii oraz podziału funkcji na reprezentacyjną i gospodarczą. Na poddaszu znalazły się 3 sypialnie i łazienka. Bryła oparta na rzucie prostokąta, przykryta dwuspadowym dachem o kącie nachylenia 42°. Stylistyka budynku nawiązuje do klasycznego, podmiejskiego do...

## Elewacje

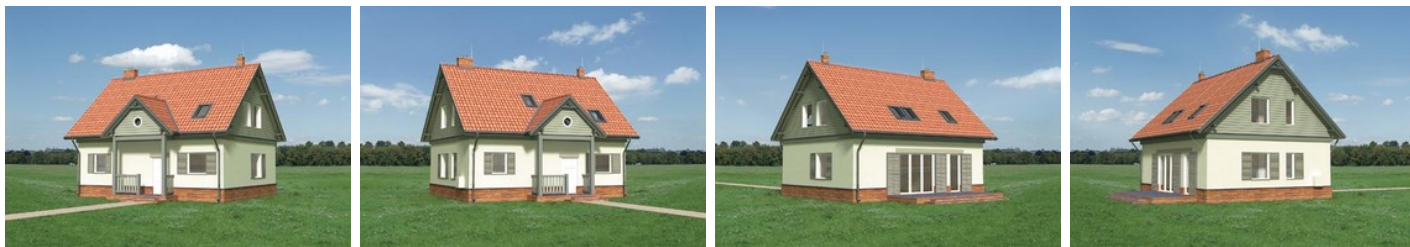

## Sytuacje

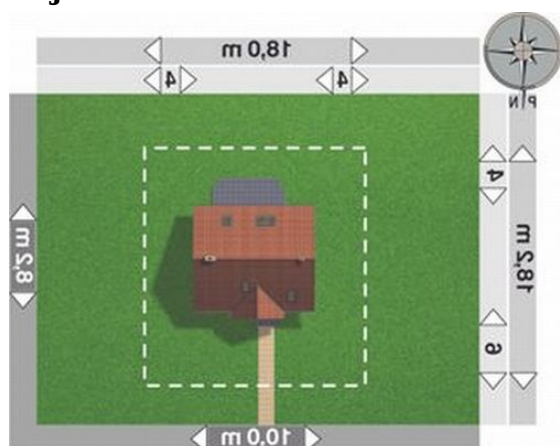

**Rzuty****Parter 64.40 m<sup>2</sup>**

<b>pokój dzienny</b>	24.60 m <sup>2</sup>
<b>pokój</b>	11.50 m <sup>2</sup>
<b>kuchnia</b>	8.60 m <sup>2</sup>
<b>hol</b>	8.50 m <sup>2</sup>
<b>łazienka</b>	3.60 m <sup>2</sup>
<b>kotłownia</b>	3.10 m <sup>2</sup>
<b>klatka schodowa</b>	2.30 m <sup>2</sup>
<b>sień</b>	2.20 m <sup>2</sup>

**Poddasze 45 m<sup>2</sup>**

<b>pokój</b>	14.20 m <sup>2</sup>
<b>pokój</b>	9.90 m <sup>2</sup>
<b>pokój</b>	9.40 m <sup>2</sup>
<b>łazienka</b>	6.20 m <sup>2</sup>
<b>przedpokój</b>	3.00 m <sup>2</sup>
<b>klatka schodowa</b>	2.30 m <sup>2</sup>