

## Podstawowe informacje




## Dane techniczne projektu

Całkowita powierzchnia	282 m <sup>2</sup>
Powierzchnia użytkowa	127.80 m <sup>2</sup>
Powierzchnia zabudowy	117.70 m <sup>2</sup>
Powierzchnia dachu	196.80 m <sup>2</sup>
Kubatura	820 m <sup>3</sup>
Wymiary budynku	13.50 x 10.50 m
Kąt nachylenia	40°
Wysokość budynku	8.20 m
Wymiary działki	21.50 x 20.50 m


## Opis projektu

**Dom parterowy, z użytkowym poddaszem, niepodpiwniczony, z garażem** Projektowany budynek jest wolno stojącym domem jednorodzinny przeznaczonym dla 4-6 osób. Na parterze znajduje się sień, hol, kuchnia z jadalnią, spiżarnia pod schodami oraz kotłownia z w.c. i pokój dzienny, a także garaż. Na poddaszu zlokalizowano pokój sypialny z łazienką i garderobą - oraz 3 pokoje sypialne (w tym jeden z garderobą), łazienkę i przedpokój. Zasadniczą bryłę budynku zaprojektowano na rzucie litery T, przykrywają ją dwa przenikające się dachy dwuspadowe o kącie nachylenia połaci 40°. To zestawienie uz...

## Elewacje

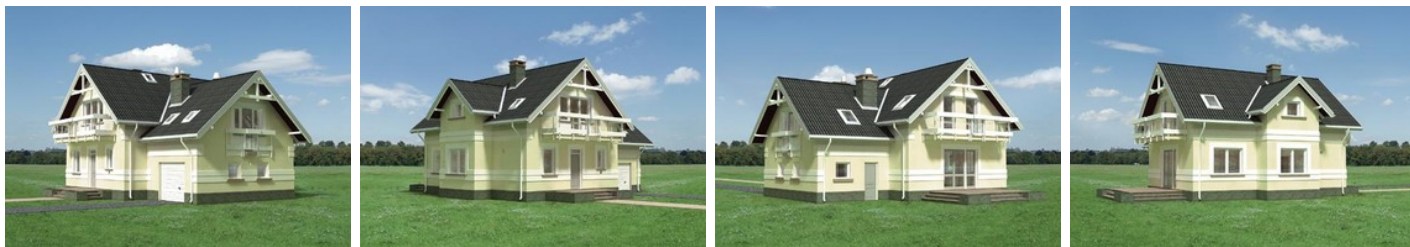

## Sytuacje

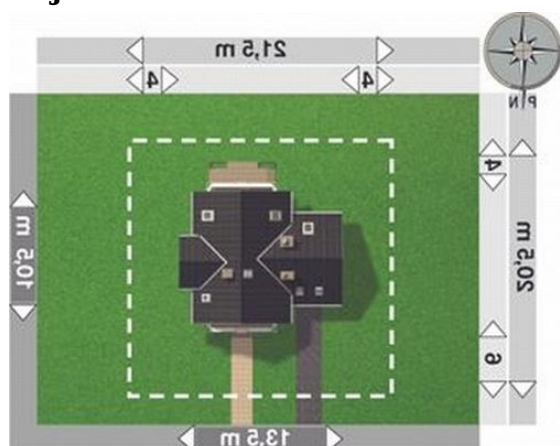

**Rzuty****Parter 71.50 m<sup>2</sup>**

kuchnia	25.90 m <sup>2</sup>
hol	3.40 m <sup>2</sup>
garaż	3.60 m <sup>2</sup>
pokój dzienny	3.60 m <sup>2</sup>
spizarka	5.80 m <sup>2</sup>
korytarz	7.40 m <sup>2</sup>
sień	9.00 m <sup>2</sup>
klatka schodowa	9.60 m <sup>2</sup>
kotłownia	23.80 m <sup>2</sup>
jadalnia	3.20 m <sup>2</sup>

**Poddasze 70.30 m<sup>2</sup>**

pokój	14.20 m <sup>2</sup>
łazienka	1.90 m <sup>2</sup>
garderoba	2.90 m <sup>2</sup>
klatka schodowa	3.60 m <sup>2</sup>
przedpokój	6.20 m <sup>2</sup>
łazienka	8.20 m <sup>2</sup>
pokój	9.60 m <sup>2</sup>
pokój	9.60 m <sup>2</sup>
pokój	12.50 m <sup>2</sup>
garderoba	1.60 m <sup>2</sup>