

Podstawowe informacje




Dane techniczne projektu

Całkowita powierzchnia	84.90 m²
Powierzchnia użytkowa	54.50 m²
Powierzchnia zabudowy	72.90 m²
Powierzchnia dachu	105.90 m²
Kubatura	220.60 m³
Wymiary budynku	10.90 x 6.70 m
Kąt nachylenia	30°
Wysokość budynku	5.10 m
Wymiary działki	18.90 x 16.70 m


Opis projektu

Dom parterowy, z nieużytkowym poddaszem, niepodpiwniczony Mały dom dla 2-3 osobowej rodziny. Wejście przez sień do przedpokoju skąd dostępny jest pokój dzienny, a po przeciwnej stronie kuchnia ze spiżarnią oraz pokój sypialny i łazienka. Budynek o prostej bryle nakryty dachem dwuspadowym o kącie nachylenia połaci 30°. Wzbogaca go daszek nad wyjściem. Wersja technologiczna: murowana - ceramika Ściany zewnętrzne: cegła kratówka + styropian + cegła Ściany wewnętrzne: cegła kratówka Strop: lekki, drewniany podwieszany Konstrukcja dachu: drewniana, jętkowa Rodzaj...

Elewacje

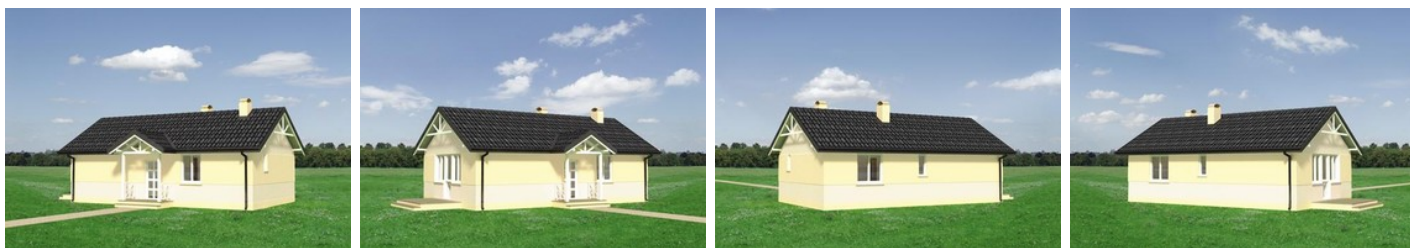

Sytuacje

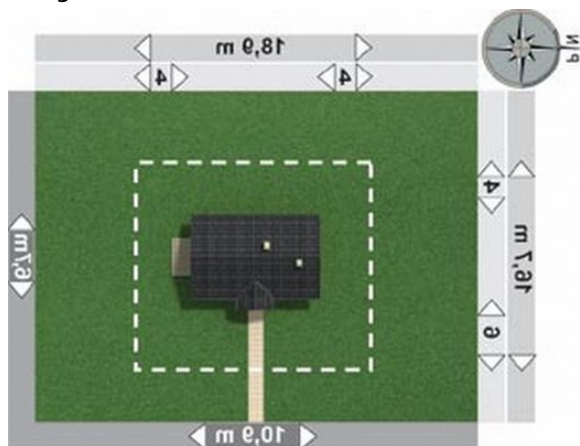

Rzuty**Parter 54.40 m²**

pokój dzienny	21.60 m ²
pokój	11.80 m ²
kuchnia	6.30 m ²
hol	4.80 m ²
łazienka	4.60 m ²
spizarka	2.70 m ²
sień	2.60 m ²