

## Podstawowe informacje




## Dane techniczne projektu

Całkowita powierzchnia	70.40 m <sup>2</sup>
Powierzchnia użytkowa	46.30 m <sup>2</sup>
Powierzchnia zabudowy	64.80 m <sup>2</sup>
Powierzchnia dachu	98.70 m <sup>2</sup>
Kubatura	221.60 m <sup>3</sup>
Wymiary budynku	8 x 8 m
Kąt nachylenia	30°
Wysokość budynku	5.60 m
Wymiary działki	16 x 18 m


## Opis projektu

**Dom parterowy, z nieużytkowym poddaszem, niepodpiwniczony** Wejście przez sień do holu otwartego na pokój dzienny z kuchnią. Z holu dostępny pokój sypialny i łazienka, sień bezpośrednio sąsiaduje z wygodnym schowkiem. Prosty dom na rzucie kwadratu. Realizacja jest łatwa i niskokosztowna ze względu na brak podpiwniczenia, prostą i tradycyjną konstrukcję oraz niewielkie zużycie materiałów. Zwarta bryła czyni go również energooszczędnym. Dom o minimalnym programie funkcjonalnym, może być również traktowany jako budynek sezonowy. Wersja technologiczna: murowana - ceramika Ściany...

## Elewacje

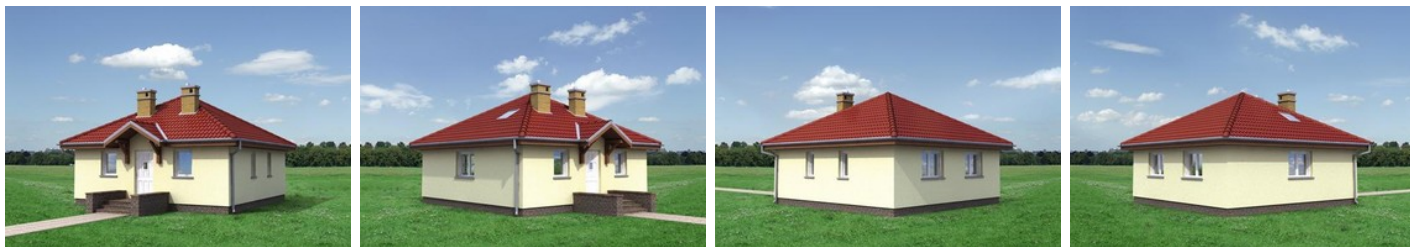

## Sytuacje

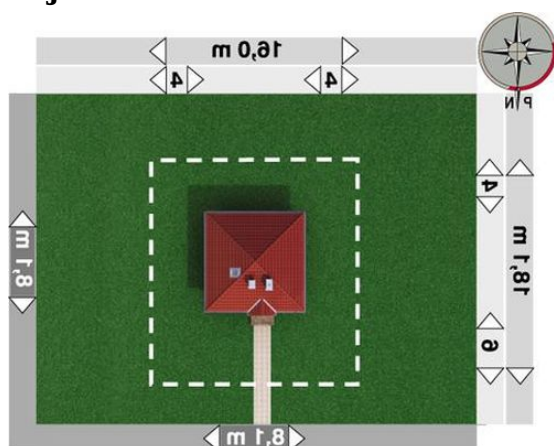

**Rzuty****Parter 46.40 m<sup>2</sup>**

<b>pokój dzienny</b>	19.00 m <sup>2</sup>
<b>pokój</b>	11.80 m <sup>2</sup>
<b>aneks kuchenny</b>	4.80 m <sup>2</sup>
<b>łazienka</b>	4.40 m <sup>2</sup>
<b>hol</b>	3.40 m <sup>2</sup>
<b>sień</b>	3.00 m <sup>2</sup>
<b>pomieszczenie gospodarcze</b>	0.00 m <sup>2</sup>